


kertészet víz mérője

tervezett (török büfé) pavilon

Helyszínrajz

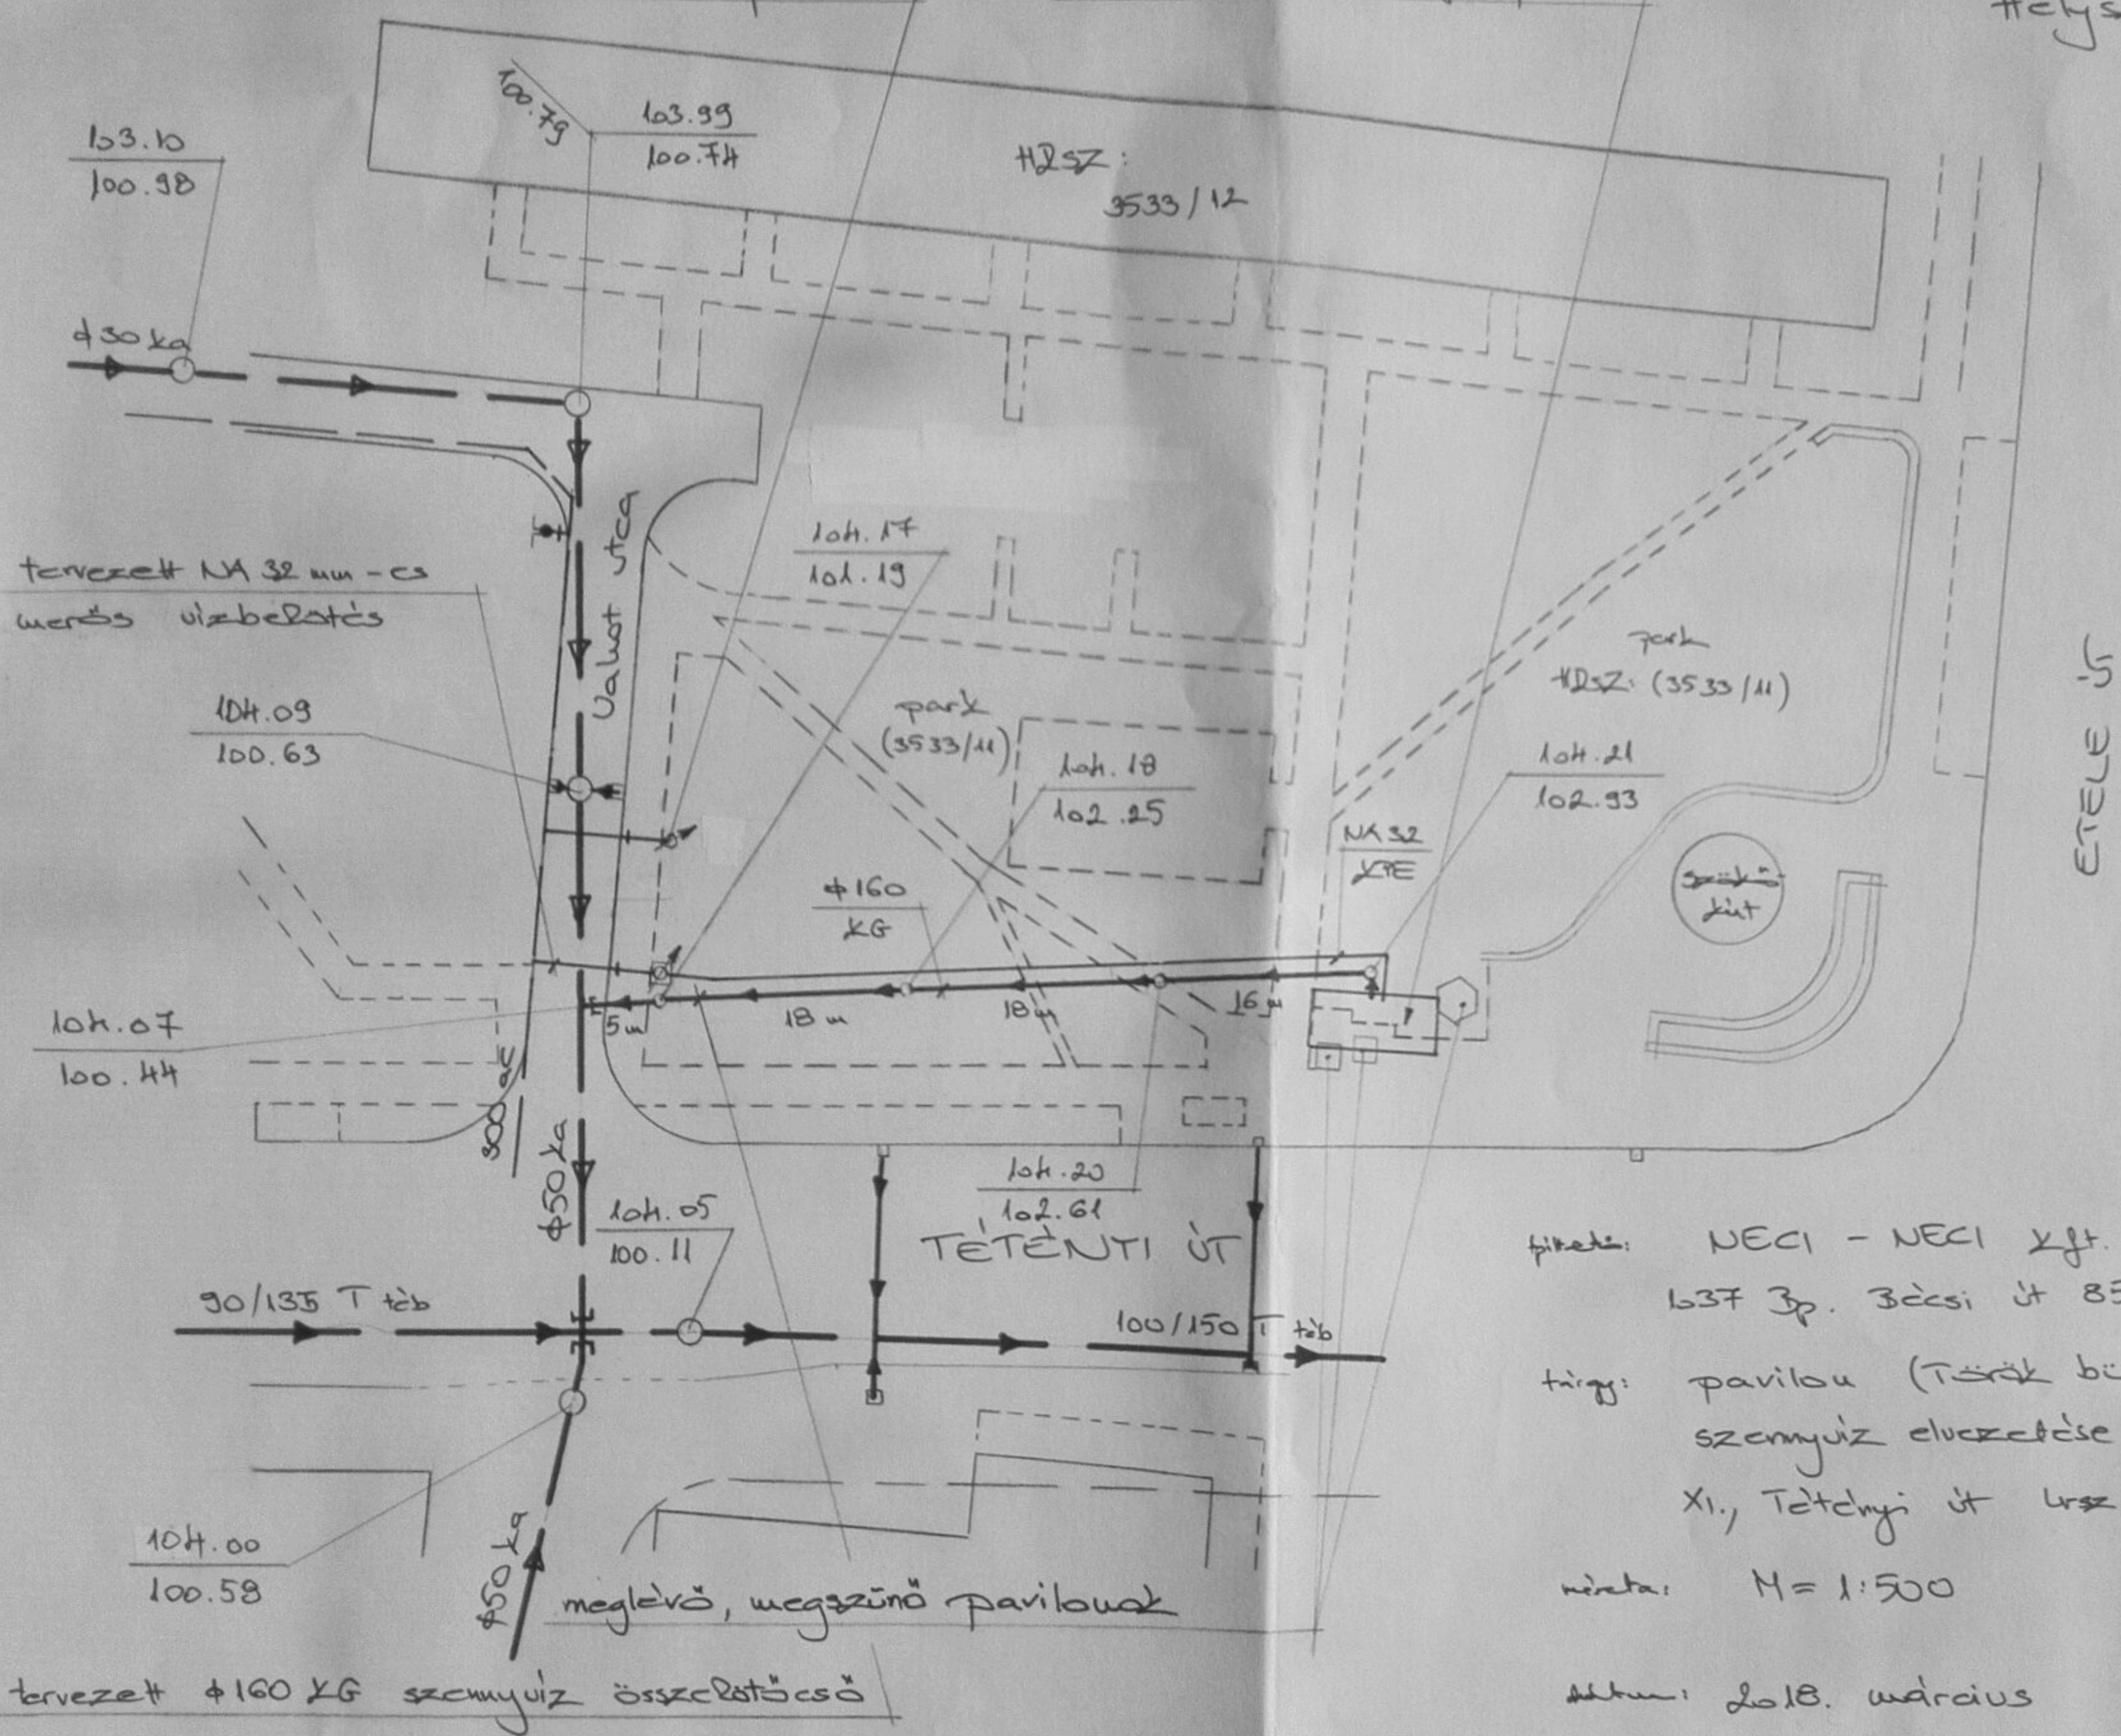

HRSZ: 3533/12

park HRSZ: (3533/11)

TÉTENTI ÚT

pitetű: NECI - NECI Xft.
b37 3p. Bécsi út 85.

tárgy: pavilon (Török büfé) üzemeltetése,
szennyvíz elvezetése
XI., Tétényi út hrsz: (3533/11)

méret: M = 1:500 tervező:

dátum: 2018. március

meglévő, megszűnő pavilonok

tervezett φ160 KG szennyvíz összerötőcső

tervezett NA 32 mm - cs.
mereb vízbeletés

10h.09
100.63

10h.07
100.44

10h.05
100.11

10h.00
100.58

100.79

103.99
100.74

10h.17
101.19

10h.18
102.25

10h.21
102.93

10h.20
102.61

103.10
100.98

φ30 ka

φ50 ka

90/135 T táb

100/150 T táb

φ160
KG

NA 32
XTE

300 ka

φ50 ka

Valvat utca

székü kút

ETELE ÚT