


JELMAGYARÁZAT

- Általános járműjelző (Ø200)
- Általános járműjelző (Ø300)
- Gyalogos jelző
- Kiegészítő
- Nagy benyúlású oszlop
- Meglévő alépitmény
- Meglévő légvezeték
- Tervezett alépitmény
- Bontás
- Új építésű jelző
- Meglévő jelző (Jelzsképe változhat)

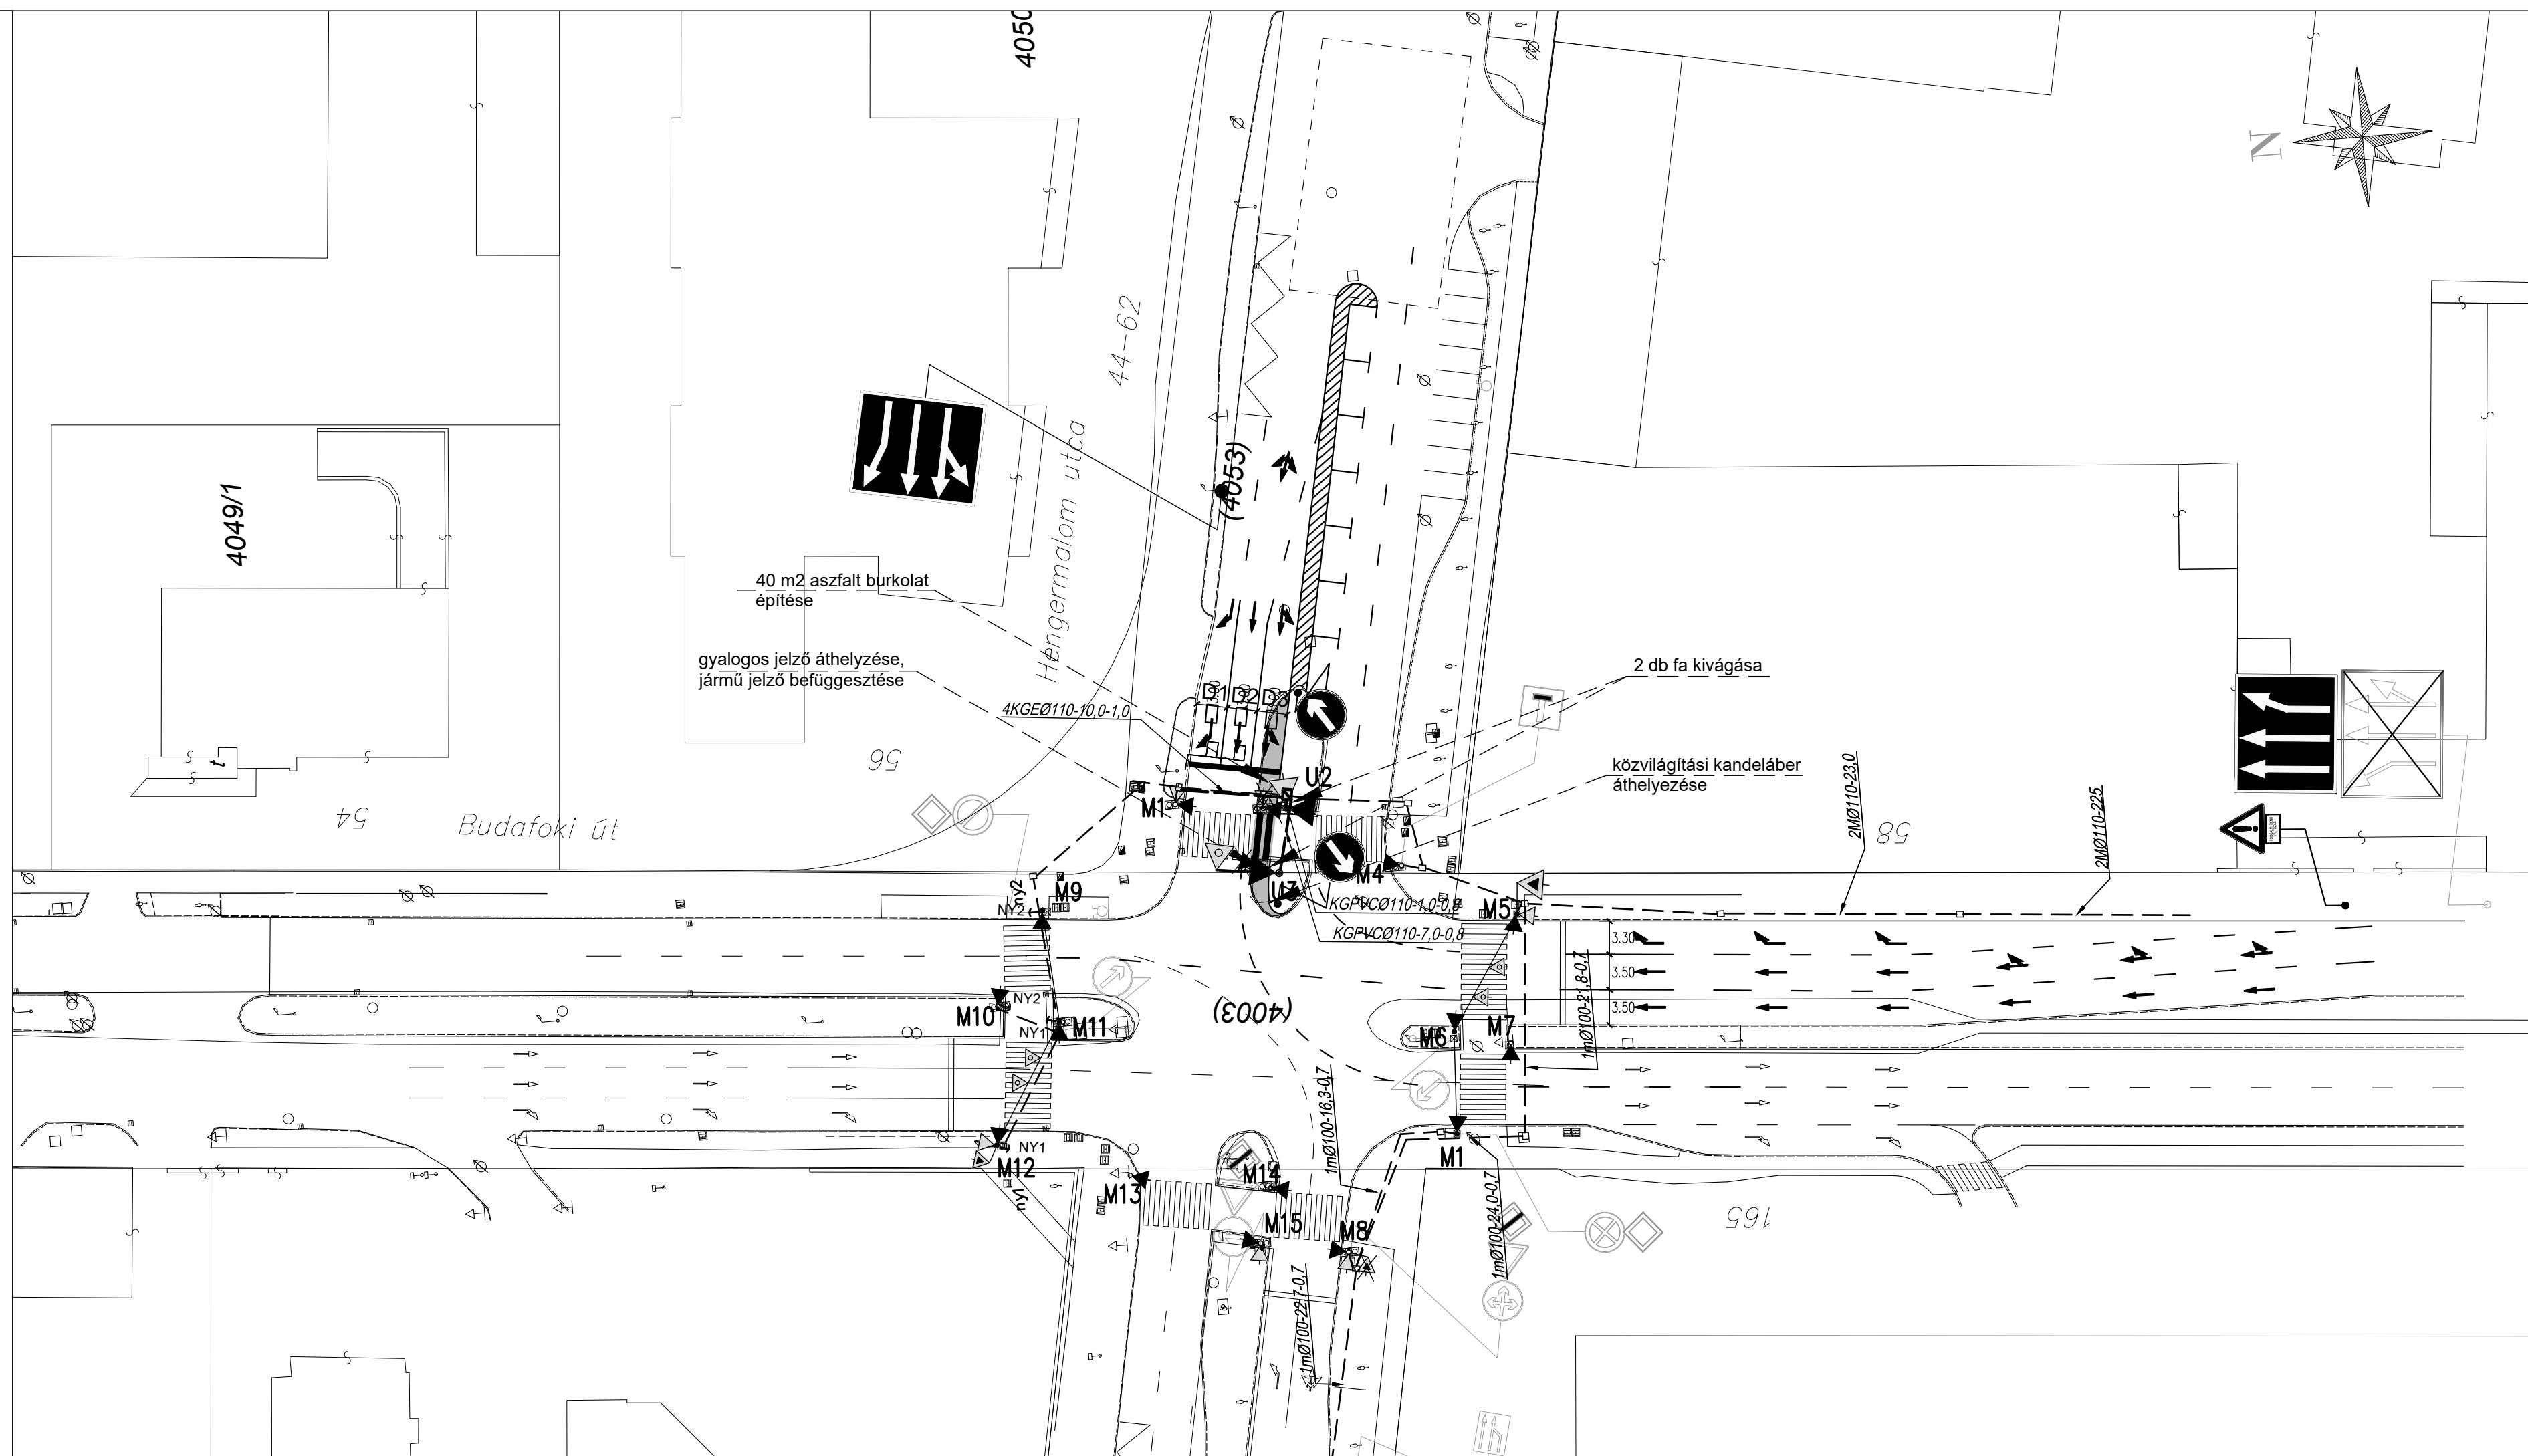

BUDAPEST, XI. KERÜLET  
LÁGYMÁNYOSI ÖBÖL ÉS KÖRNYEZETE BUDAPART INGATLANFEJLESZTÉS

G2 FÁZIS  
Budafoki út -Hengermalom út csomópont korrekciója

helyszín BUDAPEST, XI. KERÜLET, <b>BUDAFOKI ÚT, HAUZSMANN ALAJOS ÚT, LÁGYMÁNYOSI-ÖBÖL ÁLTAL BEZÁRT TERÜLET</b>						
megbízó <b>KOPASZI GÁT KFT.</b> székhely: H-1117 Bp., Kopaszi gát 5.			generáltervező  mérnöki manager iroda kft. székhely: H-1191 Bp., Ady Endre út 32-40. e-mail: kasib@kasib.hu tel: (+36-1) 297-1730 melyepites@kasib.hu web: www.kasib.hu			
Zajovics András Juhász Sándor			projektfelelős Buday Balázs irodaigazgató, főmérnök MMK: 13-15339/13-66539 			
KÖZLEKEDÉS, KÖZMŰ			tervező munkatársak			
felelős tervezők Buday Balázs irodaigazgató, főmérnök MMK: 13-15339/13-66539 Cseh Kristóf építőmérnök MMK: 01-9706			Bács Lászlóné Németh Andrea Stréger Dávid			
tervfázis <b>ENGEDÉLYEZÉSI TERV</b>						
szakág <b>ÚTÉPÍTÉS, FORGALOMTECHNIKA</b>						
dokumentum típus <b>SZABÁLYOZÁSTECHNIKAI HELYSZÍNRAJZ</b>						
projekt	tervfázis	szakág	dokumentum típus	rajzszám	revízió	dátum
IPG2	ET	UT .J	HR	004	R01	2018. augusztus hó
fájlnev IPG2-ET-UT.J-HR-004-R01				méretarány 1:500		témaszám 2404