


Tervező: CATV-Hungária Kft.		CATV-Hungária Kft.	
Beruházó: UPC Magyarország Kft.		1165 Budapest, Zsemlekes út 25.	
Terv címe: Budapest XI. kerület, Dombóvári út kiváltás		Telefon: +3670/702-3297	
Rajz megnevezése: Tervezett nyomvonalrajz		e-mail: kozmu@catv-hungaria.hu	
		web: www.catv-hungaria.hu	
Kelt: 2018.03.02.		Allománynév: Dombóvári.dwg	
Méretarány: 1:500	Munkaszám:	Mért:	
Ez a terv a CATV-Hungária Kft. szellemi tulajdona. Felhasználásához a CATV-Hungária Kft. írásos engedélyje szükséges.		Tervező: <i>[Signature]</i>	
Tervező: <i>[Signature]</i>	Rajzoló: <i>[Signature]</i>	Műszaki igazgató: <i>[Signature]</i>	Tervezőszám: CATV/17/2018/1
		Rajzszám: NY-2	

- Meglévő UPC nyomvonal (FiberNet)
- Meglévő UPC nyomvonal
- Tervezett UPC nyomvonal

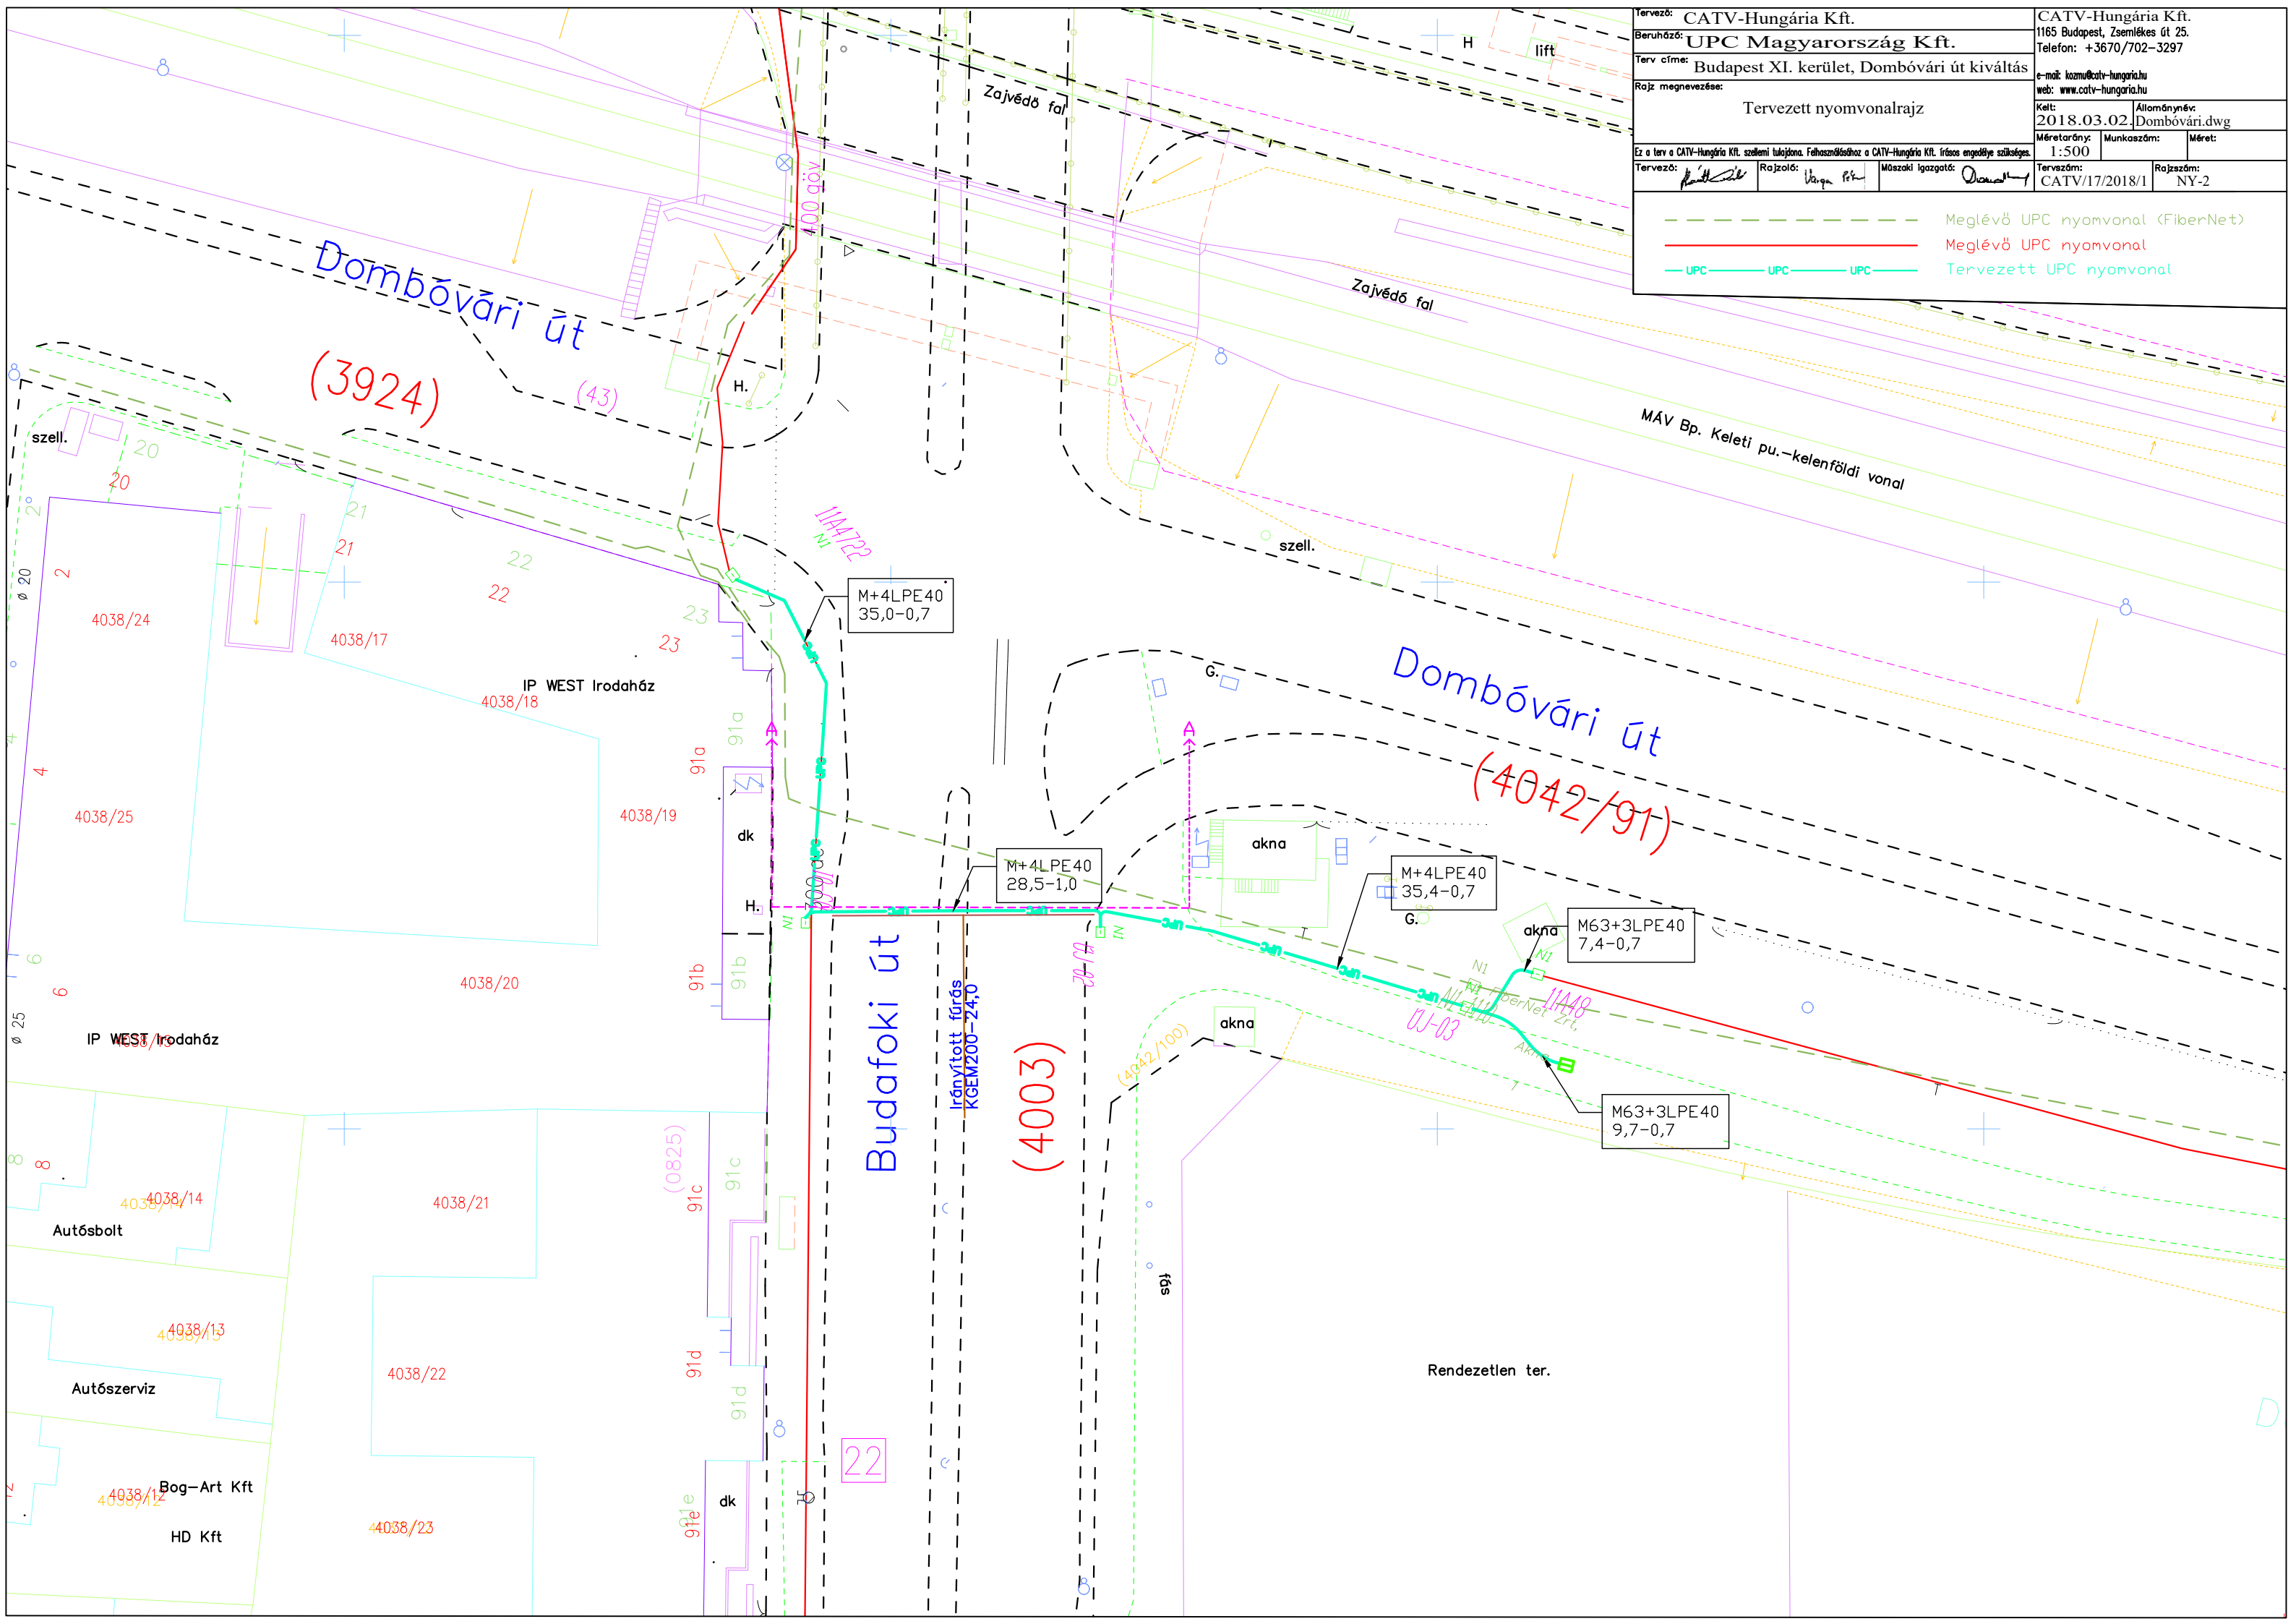

Dombóvári út
(3924)

Dombóvári út
(4042/91)

Budafoki út

(4003)

(0825)

22

M+4LPE40
35,0-0,7

M+4LPE40
28,5-1,0

M+4LPE40
35,4-0,7

M63+3LPE40
7,4-0,7

M63+3LPE40
9,7-0,7

IP WEST Irodaház

IP WEST Irodaház

Autósbolt

Autószerviz

Bog-Art Kft

HD Kft

akna

akna

akna

akna

akna

fdcs

Rendezetlen ter.

szell.

szell.

Zajvédő fal

Zajvédő fal

MÁV Bp. Keleti pu.-kelenföldi vonal

irányított fűrés


UJ-03

1148

1148

