


Jelmagyarázat

Meglévő	Tervezett	
G		gázvezeték
V		vízvezeték
SSZV		0,4 kV-os szabadvezeték (SSZV)
ASC		0,4 kV-os szabadvezeték (ASC)
tr. állomás		betonoszlopos tr. állomás
tr. állomás		vasoszlopos tr. állomás
E	E	0,4 kV-os földkábel
Ev	11	0,4 kV-os közvilágítási földkábel
11		11 kV-os földkábel
22		22 kV-os földkábel
132		132 kV-os földkábel
22 kV		22 kV-os szabadvezeték
CS		csatorna (gravitációs)
csatorna		csatorna (nyomott)
T		Telekom távközlési kábel/alepítvány (rész)
To		Telekom távközlési kábel/alepítvány (optika)
OPT		távközlési kábel/alepítvány (optika)
DIG		DIGI távközlési kábel/alepítvány
STC		Siemens-Trafficom távközlési kábel/alepítvány
INV		Invitel távközlési kábel/alepítvány
UPC		UPC távközlési kábel/alepítvány
NOV		Novotron távközlési kábel/alepítvány
Pa		Telenor (Panon GSM) távközlési kábel/alepítvány
BKV		BKV alepítvány
TF		távfülő alepítvány/csővek
csővek		betonszlop (bak, kis- és nagy csúcsshűzős)
csővek		vasoszlop
csővek		faoszlop (egyes és kettős beton gyám)
csővek		kikötött/kitámasztott faoszlop
csővek		földelés
csővek		előszekrény
csővek		kerítés
csővek		kábelvégelzáró
csővek		védőcső
csővek		föld feletti/alatti tűzvíz csap/kézű közút
csővek		szakaszhatár
csővek		körzethatár
csővek		földelő-rövidrezáró
csővek		szekélybiztosító
csővek		távközlési agra
csővek		összekötő karmantyú

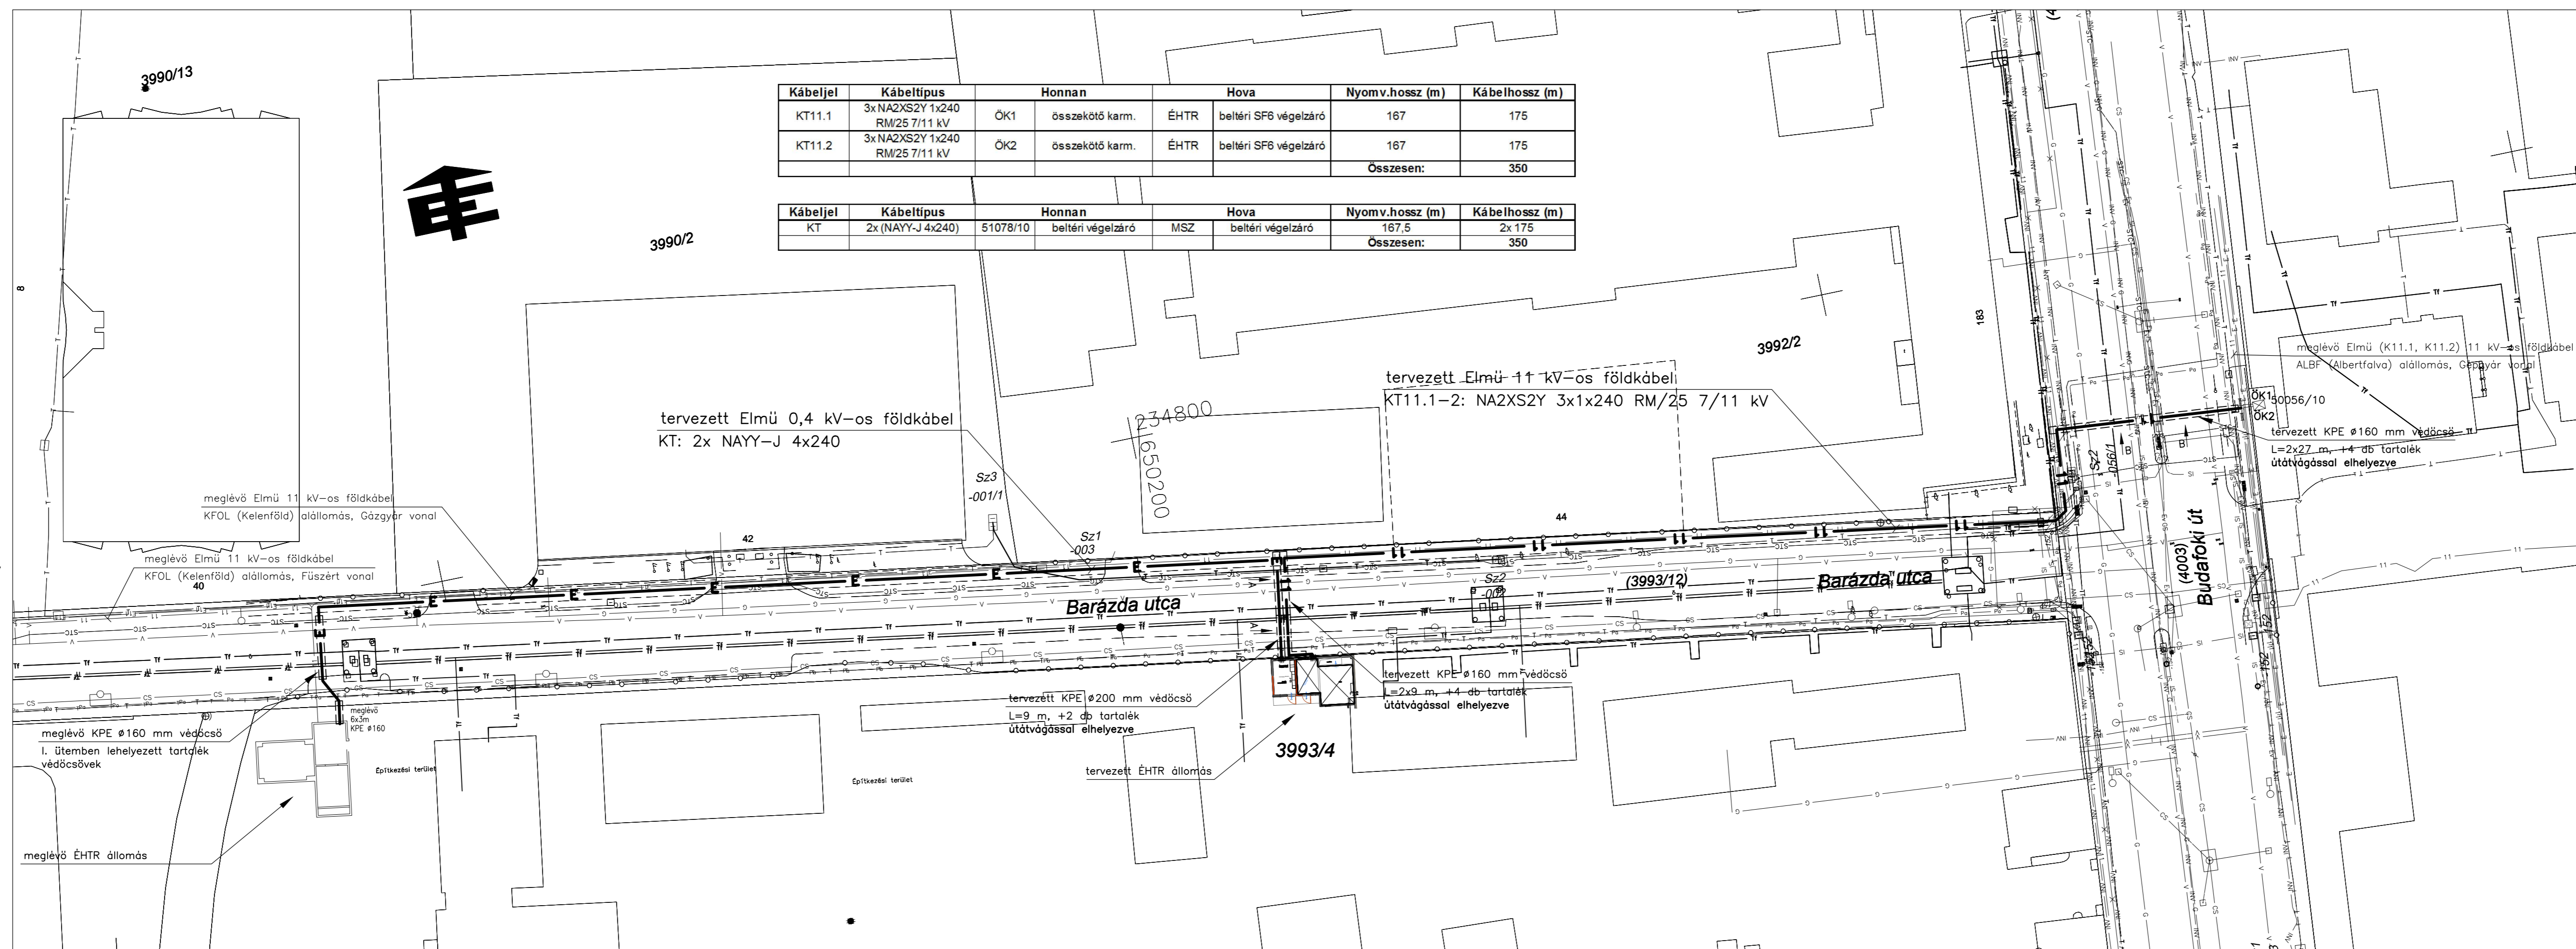

Kábeljel	Kábel típus	Honnan	Hova	Nyomv. hossz (m)	Kábelhossz (m)
KT11.1	3xNA2XS2Y 1x240 RM/25 7/11 kV	OK1	összekötő karm. ÉHTR	167	175
KT11.2	3xNA2XS2Y 1x240 RM/25 7/11 kV	OK2	összekötő karm. ÉHTR	167	175
				Összesen:	350

Kábeljel	Kábel típus	Honnan	Hova	Nyomv. hossz (m)	Kábelhossz (m)
KT	2x NAYY-J 4x240	S1078/10	belső végelzáró MSZ	167,5	175
				Összesen:	350

Megjegyzés:
 Óvatos kézi földmunka az előírás!
 A kábelvezeték szakaszosan fel kell tární.
 Szakfelügyelet kérés kötelező!
 A földkábel létesítés miatt csak az oszlopok lettek feltüntetve.

Feszültség: 3x400/230 V, 50 Hz Feszültség: 3x11 kV, 50 Hz
 Érintésvédelem: TN-C Érintésvédelem: védőföldelés

Megbízó: ELMŰ Hálózati Kft., Beruházási Osztály	Terv fajta: Kiviteli terv
Munka címe: Budapest XI., Barázda u. 5. (Budafoki út 185.) villamos ellátása II. ütem	Lépték: Nyomv.hossz: 334,5 m
Munka típusa: 0,4 és 11 kV-os földkábel létesítés	Dátum: 2018. 11. 18-24
Rajz megnevezése: Tervezett földkábel nyomvonal	Rajzszám: 02
Előíró: Csécsdi-VIII Bt. 1055 Budapest, Szent István krt. 13. Mobil: 20-378 7563 Tel./fax: 1-282 0352	Tervező: Sándoriné Verebey Anikó 01-11967
Sepelendi: CS-7456	