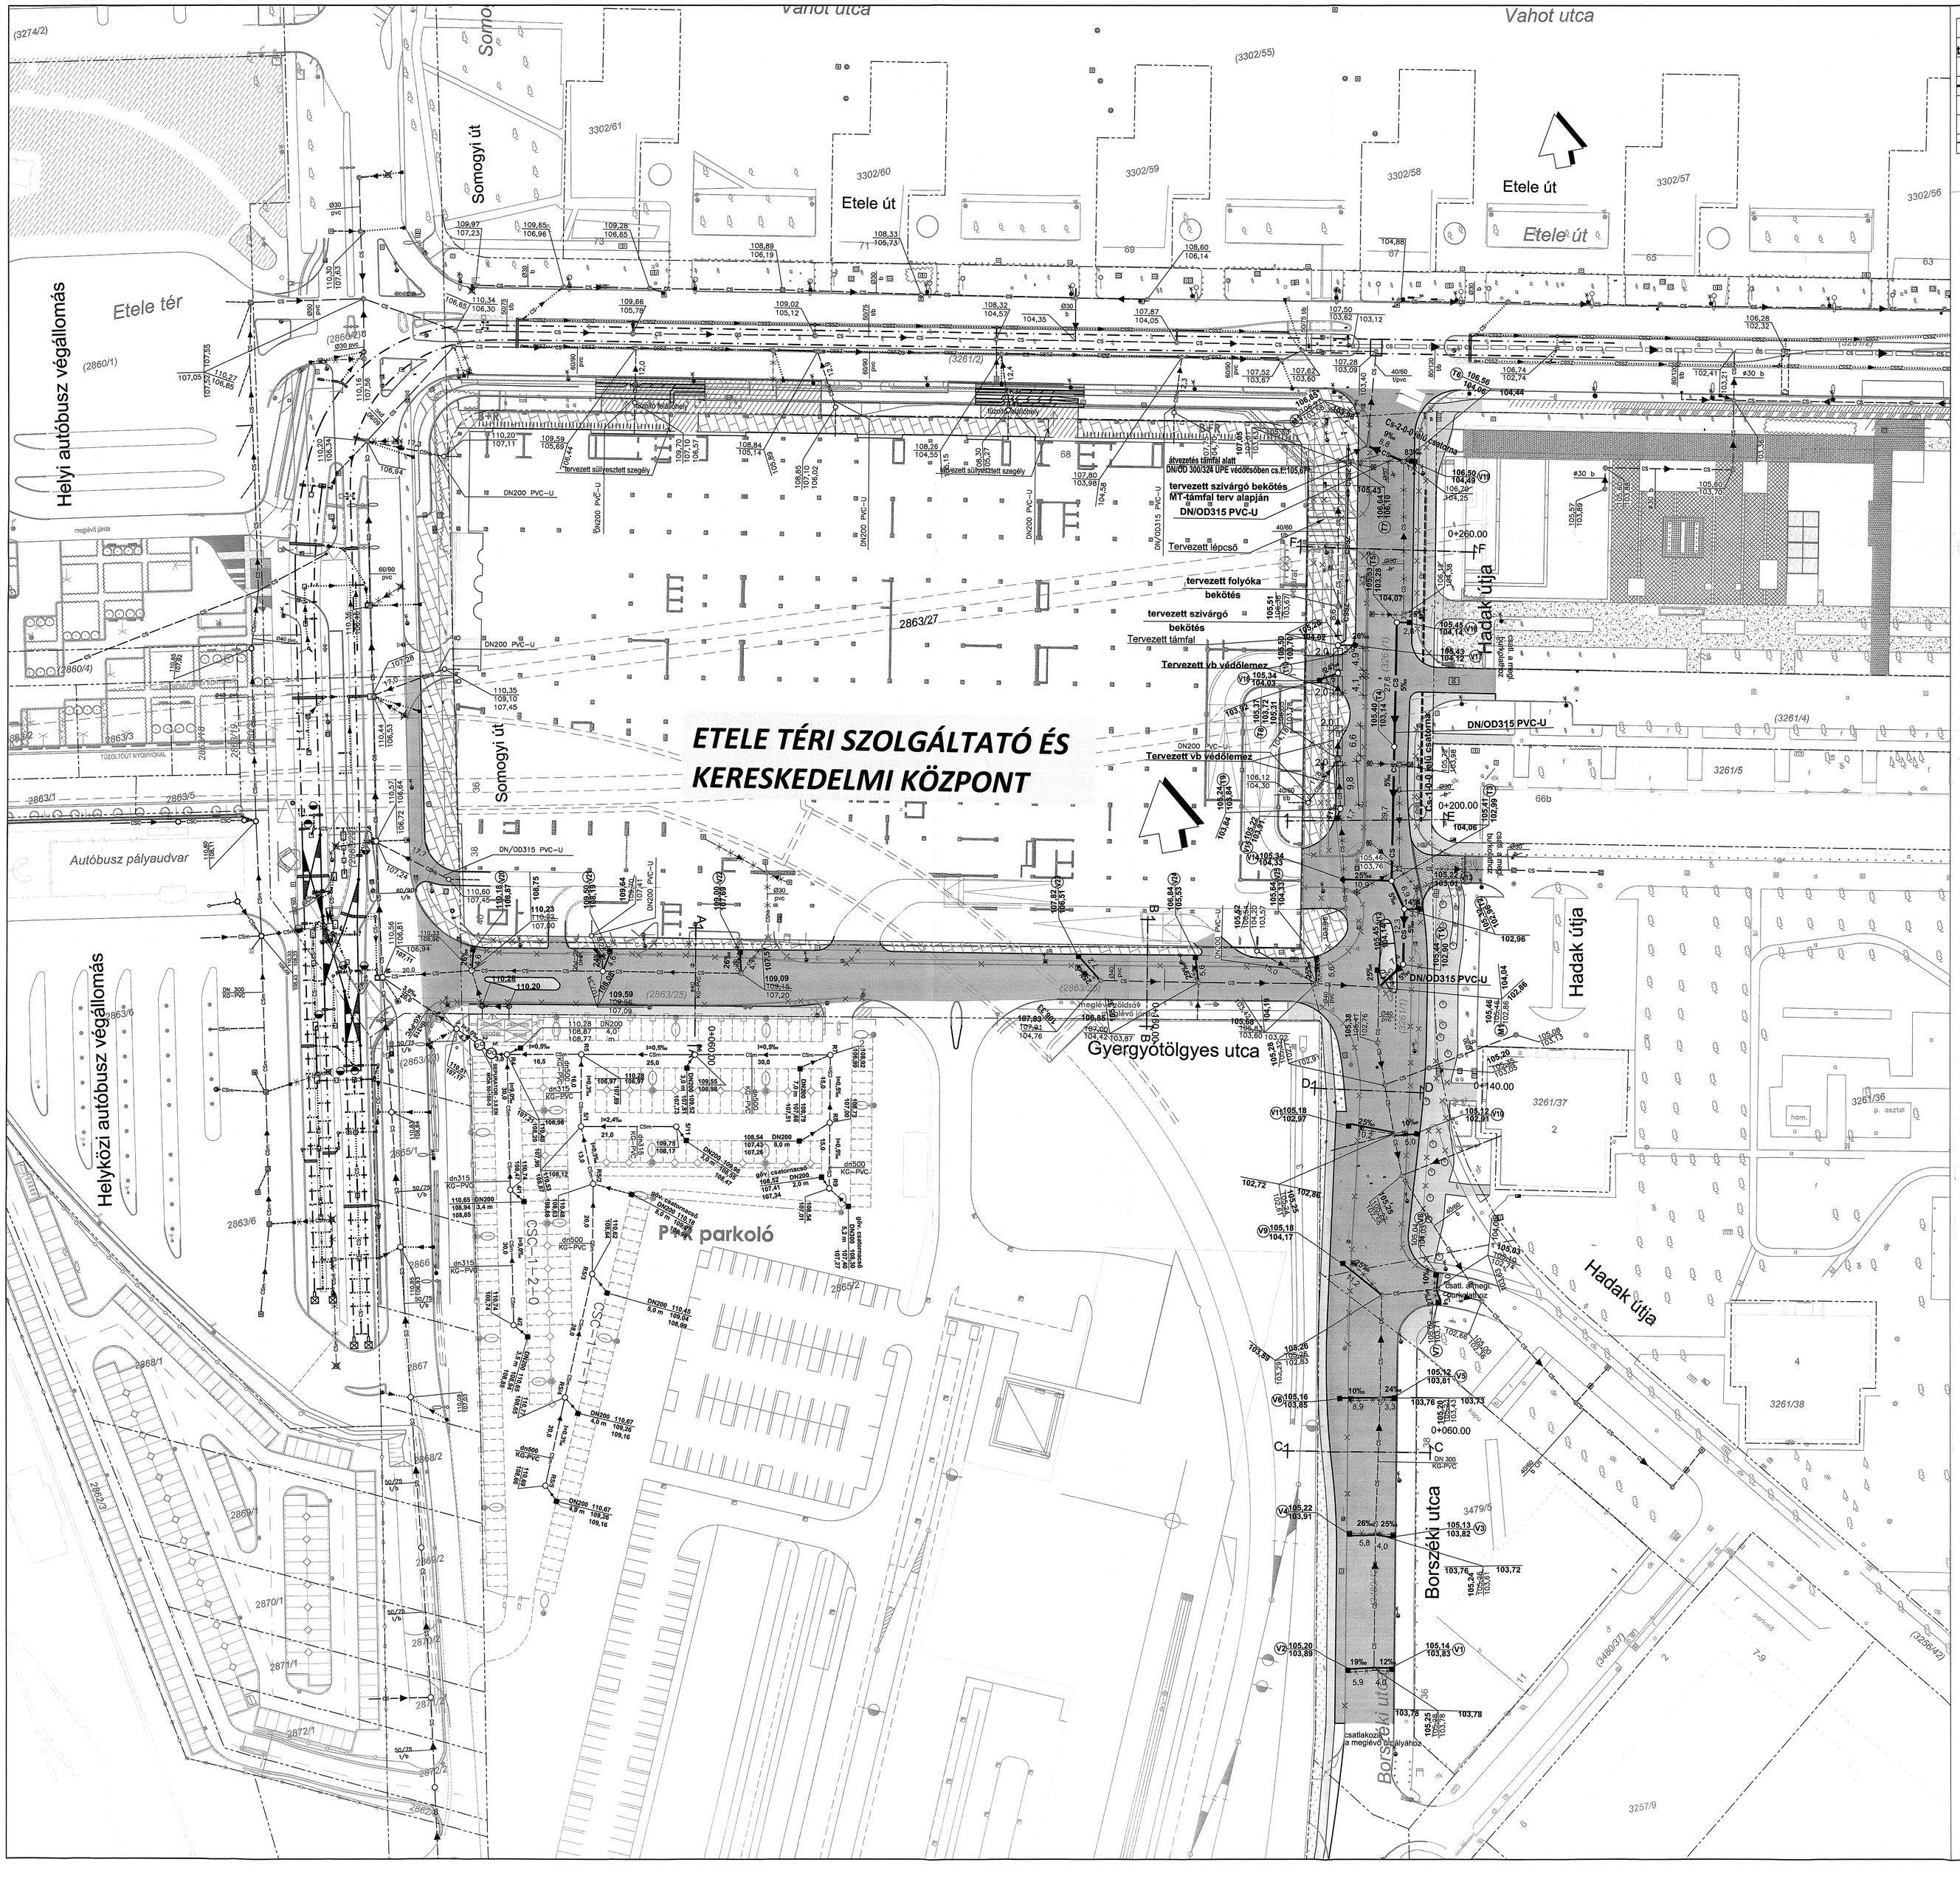

JELMAGYARÁZAT:

tervezett közművek:	meglévő közművek:	megnevezés:
tervezett víznyelő / CS / tervezett akna	meglévő víznyelő / meglévő folyásirány / CS / meglévő akna	Gravitációs egyesített csatorna
	meglévő folyásirány / CS / meglévő akna	Gravitációs egyesített csatorna /nagyméretű/
CSSZ	CSSZ	Támfal szivárgó

MEGJEGYZÉS:

1. A terv a meglévő közművek adatait a szolgáltatók nyilvántartása alapján tartalmazza!
2. A szolgáltatók nyilvántartásában szereplő adatok tájékoztató jellegűek!
3. A kivitelezés megkezdése előtt a tényleges közműhelyzetről helyszíni feltárással, óvatos kézi földmunkával kell meggyőződni !
4. Az érintett szolgáltatók szakfelügyeletét minden esetben meg kell kérni, és a tervre vonatkozó nyilatkozatukat figyelembe kell venni !
5. Az "1-es villamos vonal meghosszabbítása" c. projektben (t.sz.: BVM866 / 43.073) megépült vízvezetékeket a Terra 21 Kft.-től kapott bemérési adatok alapján ábrázoltuk.
6. A terven szereplő magasságok Balti alapszintre vonatkoznak!
7. A tervezett aknák kitűzési adatait az aknakimutatás tartalmazza. A terven szereplő kitűzési adatok EOV rendszerre vonatkoznak!
8. A terv az egyesített közműhelyszínrajzzal együtt kezelendő!
9. A tervezett víznyelő bekötések DN 300 méretben készülnek, 1,0 m takarás alatt PVC-U, 1,0 m takarás felett ÜPE anyagból. A víznyelő bekötések anyagait a víznyelő kimutatás tartalmazza.

FŐMTERV

FŐMTERV Mérnöki Tervező Zrt. 1026 Budapest, Lövőház utca 37. Telefon: +36 1 368 9500 Fax: +36 1 368 9500 www.fomterv.hu

Megbízó: Futureal Prime Properties One Ingatlanfejlesztő Részalap

Tervezési feladat: ÉTELE TÉRI SZOLGÁLTATÓ ÉS KERESKEDELMI KÖZPONT
A beruházás által érintett közutakra vonatkozó engedélyezési és kiviteli tervek
Engedélyezési terv a teljes kapcsolódó területre vonatkozóan

Tervező: FŐMTERV
Alterező:
Tervszám: 12.16.115
Tervfajta: KIVITELI TERV
Szakterület: CSATORNÁZÁS
Megnevezés: HELYSZÍNRAJZ
Felelős tervező: Szivós Balázs V2-351/01-19608
Tervezői jogosultság: Császár Gergely
Belső ellenőr: Kenéz Péterné
Irodavezető: Laborczi Tamás
Belső biztonsági vezető: Takács Miklós

tervfajta	kötet	szakterület	típusszám			szerkezetszám		kivitelezési rész	Dátum:
K I V	1 7	C S A	R	0	0 2	H e	M	0 0	2019. január hó

Szoftver, verzió: AutoCAD | Méretarány: 1:500 | Fájlméret: 0,87 m2

Ez a terv a FŐMTERV Zrt szellemi tulajdona, amelynek védelmét jogszabály biztosítja.