



Jelmagyarázat

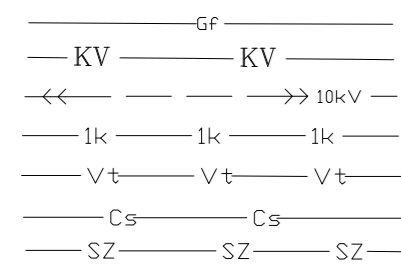

tervezett gázvezeték  
 tervezett közvilágítás  
 tervezett 10kV kábel  
 tervezett 1kV kábel  
 tervezett vízvezeték  
 tervezett csapadékvíz csatorna  
 tervezett szennyvíz csatorna

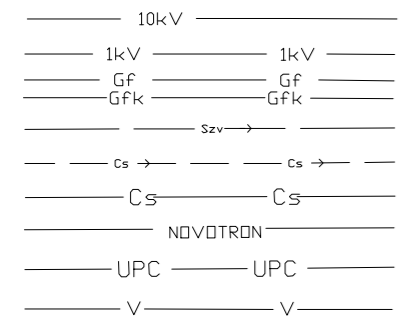


meglévő 10kV kábel  
 meglévő 1kV kábel  
 meglévő gázvezeték  
 meglévő szennyvízcsatorna  
 meglévő csapadékvíz csatorna  
 meglévő csatorna  
 meglévő távközlés Novotron  
 meglévő távközlés UPC  
 meglévő vízvezeték

m/110-34,0-0,6


tervezett M-Telekom cső

meglévő M-Telekom megszakító

tervezett M-Telekom megszakító

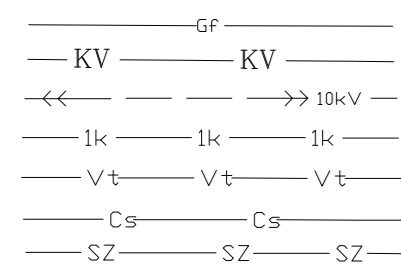

tervezett gázvezeték  
 tervezett közvilágítás  
 tervezett 10kV kábel  
 tervezett 1kV kábel  
 tervezett vízvezeték  
 tervezett csapadékvíz csatorna  
 tervezett szennyvíz csatorna

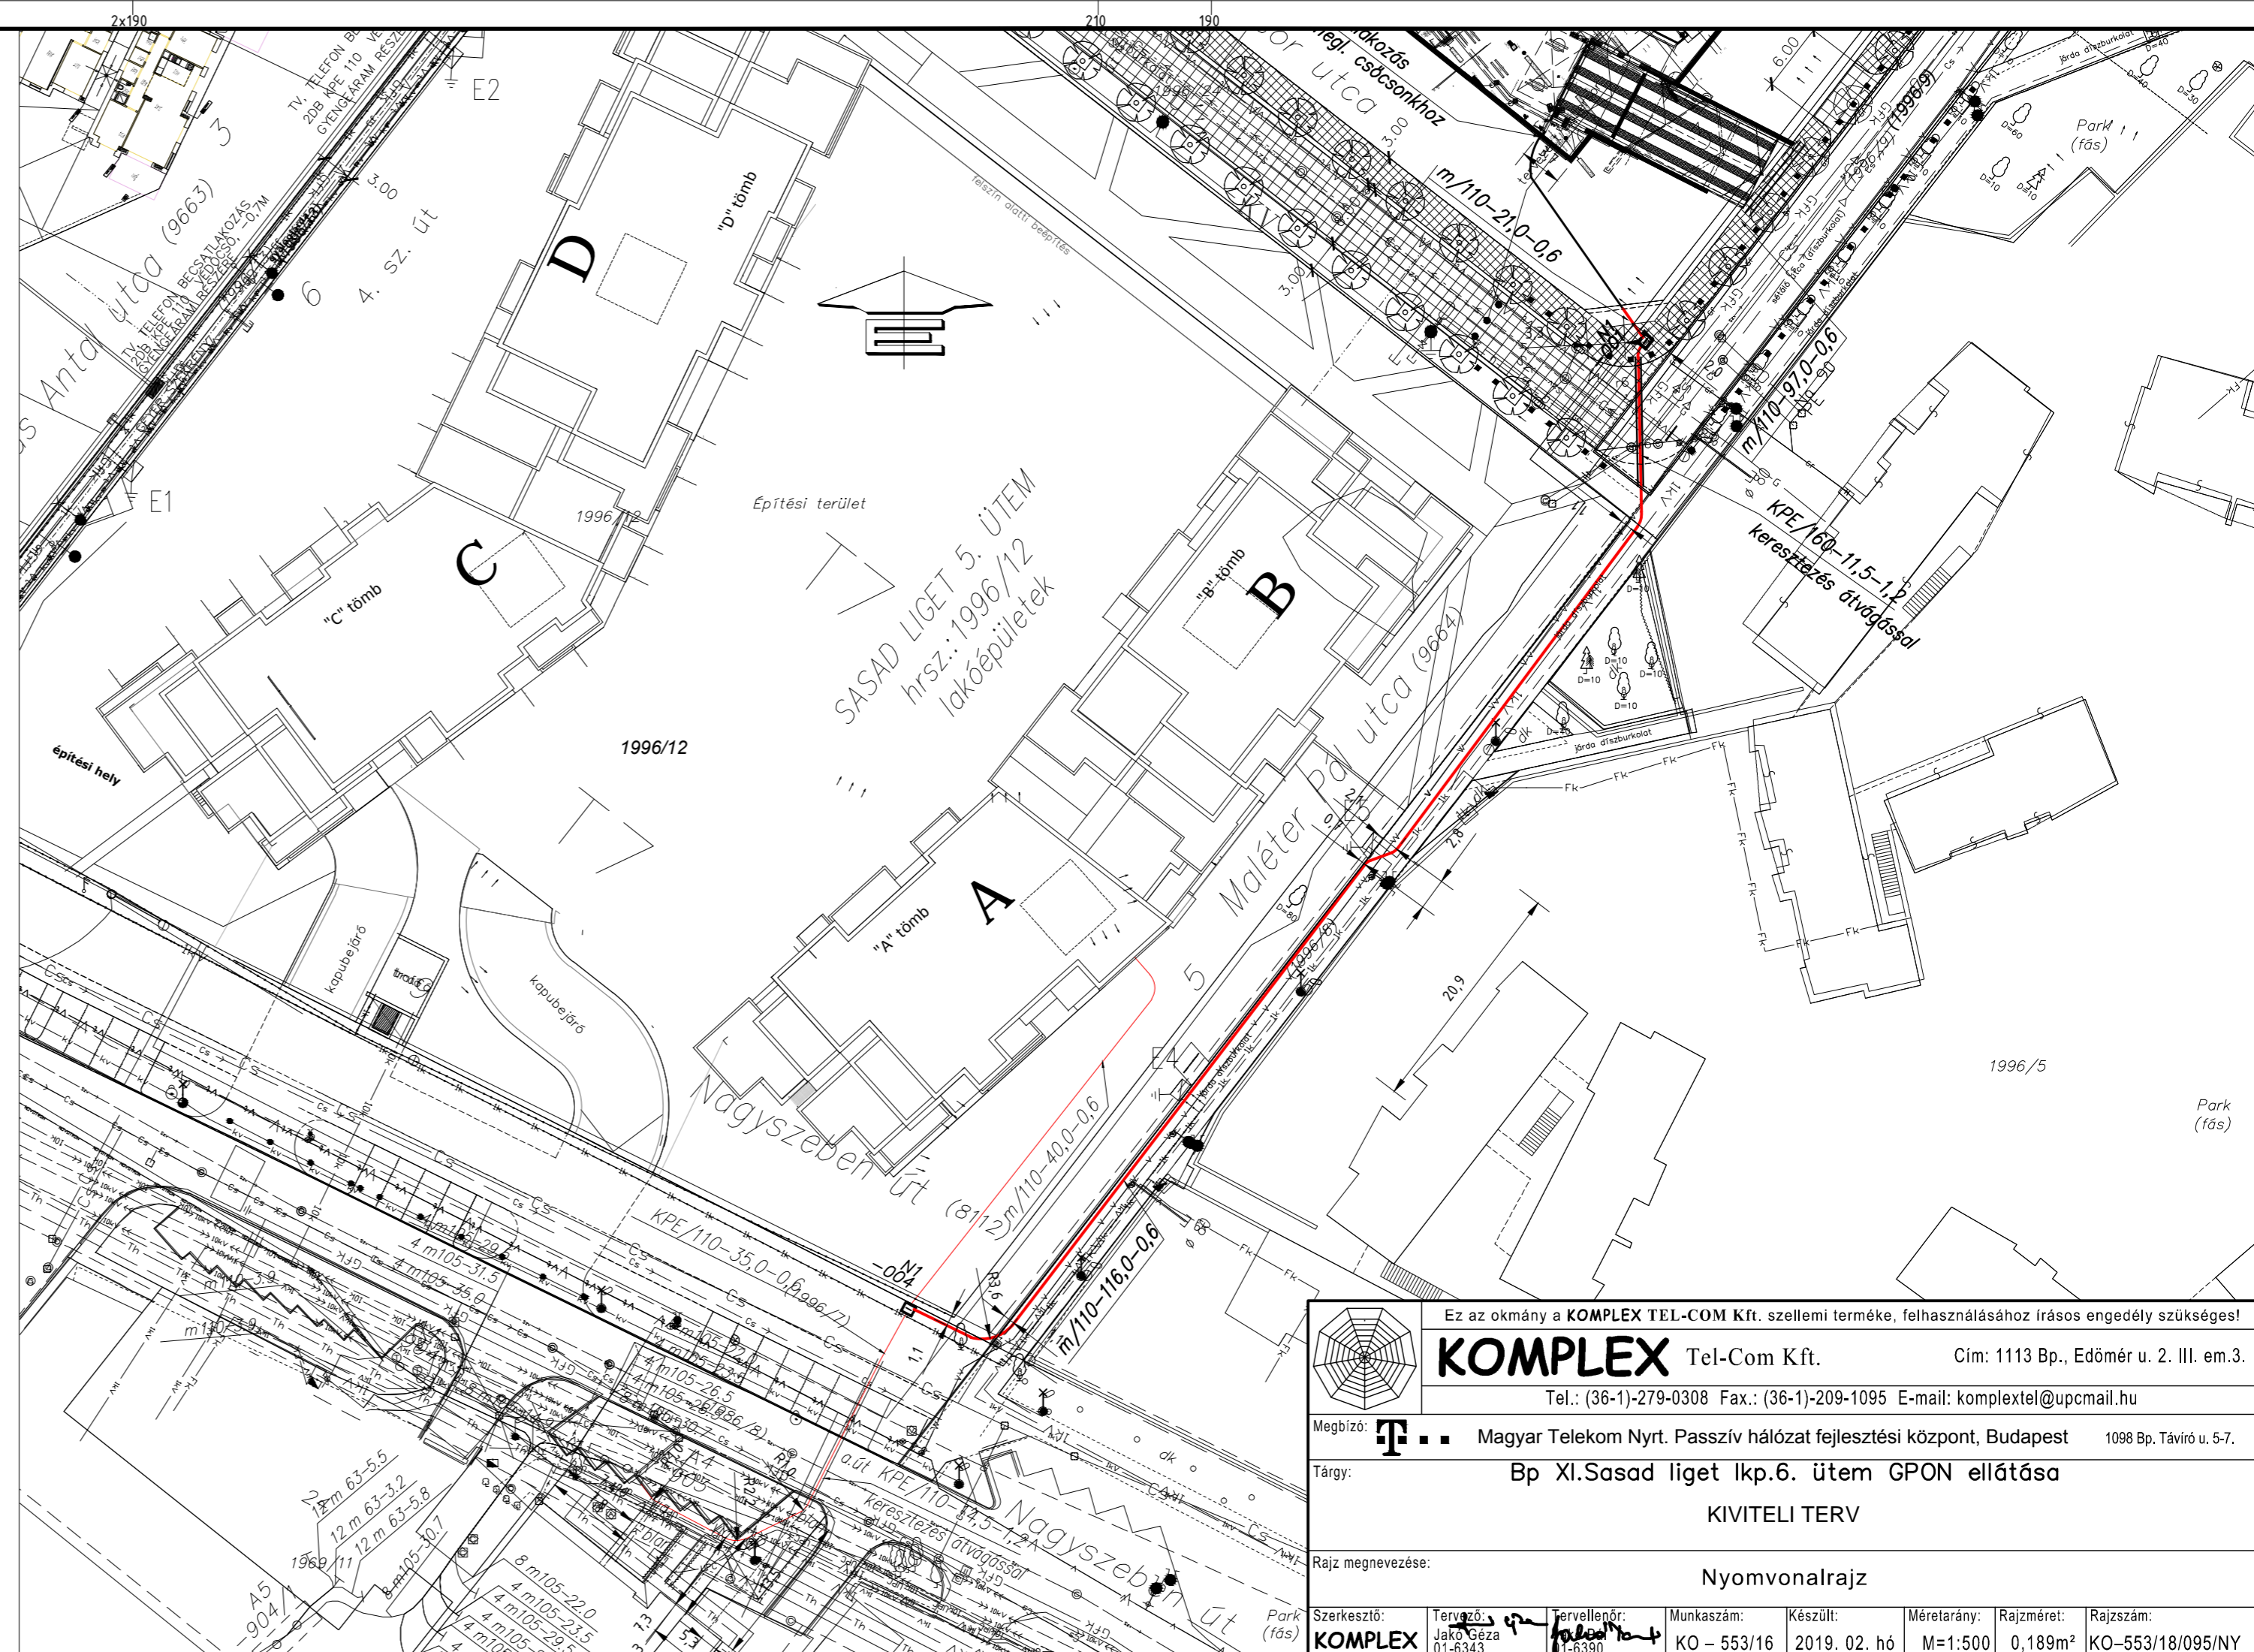

Ez az okmány a KOMPLEX TEL-COM Kft. szellemi terméke, felhasználásához írásos engedély szükséges!

**KOMPLEX** Tel-Com Kft. Cím: 1113 Bp., Edömer u. 2. III. em.3.  
 Tel.: (36-1)-279-0308 Fax.: (36-1)-209-1095 E-mail: komplextel@upcmail.hu

Megbízó: **Magyar Telekom Nyrt.** Passzív hálózat fejlesztési központ, Budapest 1098 Bp. Táviró u. 5-7.

Tárgy: **Bp XI.Sasad liget lkp.6. ütem GPON ellátása**

**KIVITELI TERV**

Rajz megnevezése: **Nyomvonalrajz**

|                               |                                  |  |                           |                          |                        |                                   |                              |
|-------------------------------|----------------------------------|--|---------------------------|--------------------------|------------------------|-----------------------------------|------------------------------|
| Szerkesztő:<br><b>KOMPLEX</b> | Tervező:<br>Jako Géza<br>01-6343 | Felülvizsgáló:<br>Földes Péter<br>1-6390 | Munkaszám:<br>KO - 553/16 | Készült:<br>2019. 02. hó | Méretarány:<br>M=1:500 | Rajzméret:<br>0,189m <sup>2</sup> | Rajzsám:<br>KO-553/18/095/NY |
|-------------------------------|----------------------------------|--|---------------------------|--------------------------|------------------------|-----------------------------------|------------------------------|