


Kosztolányi Dezső tér

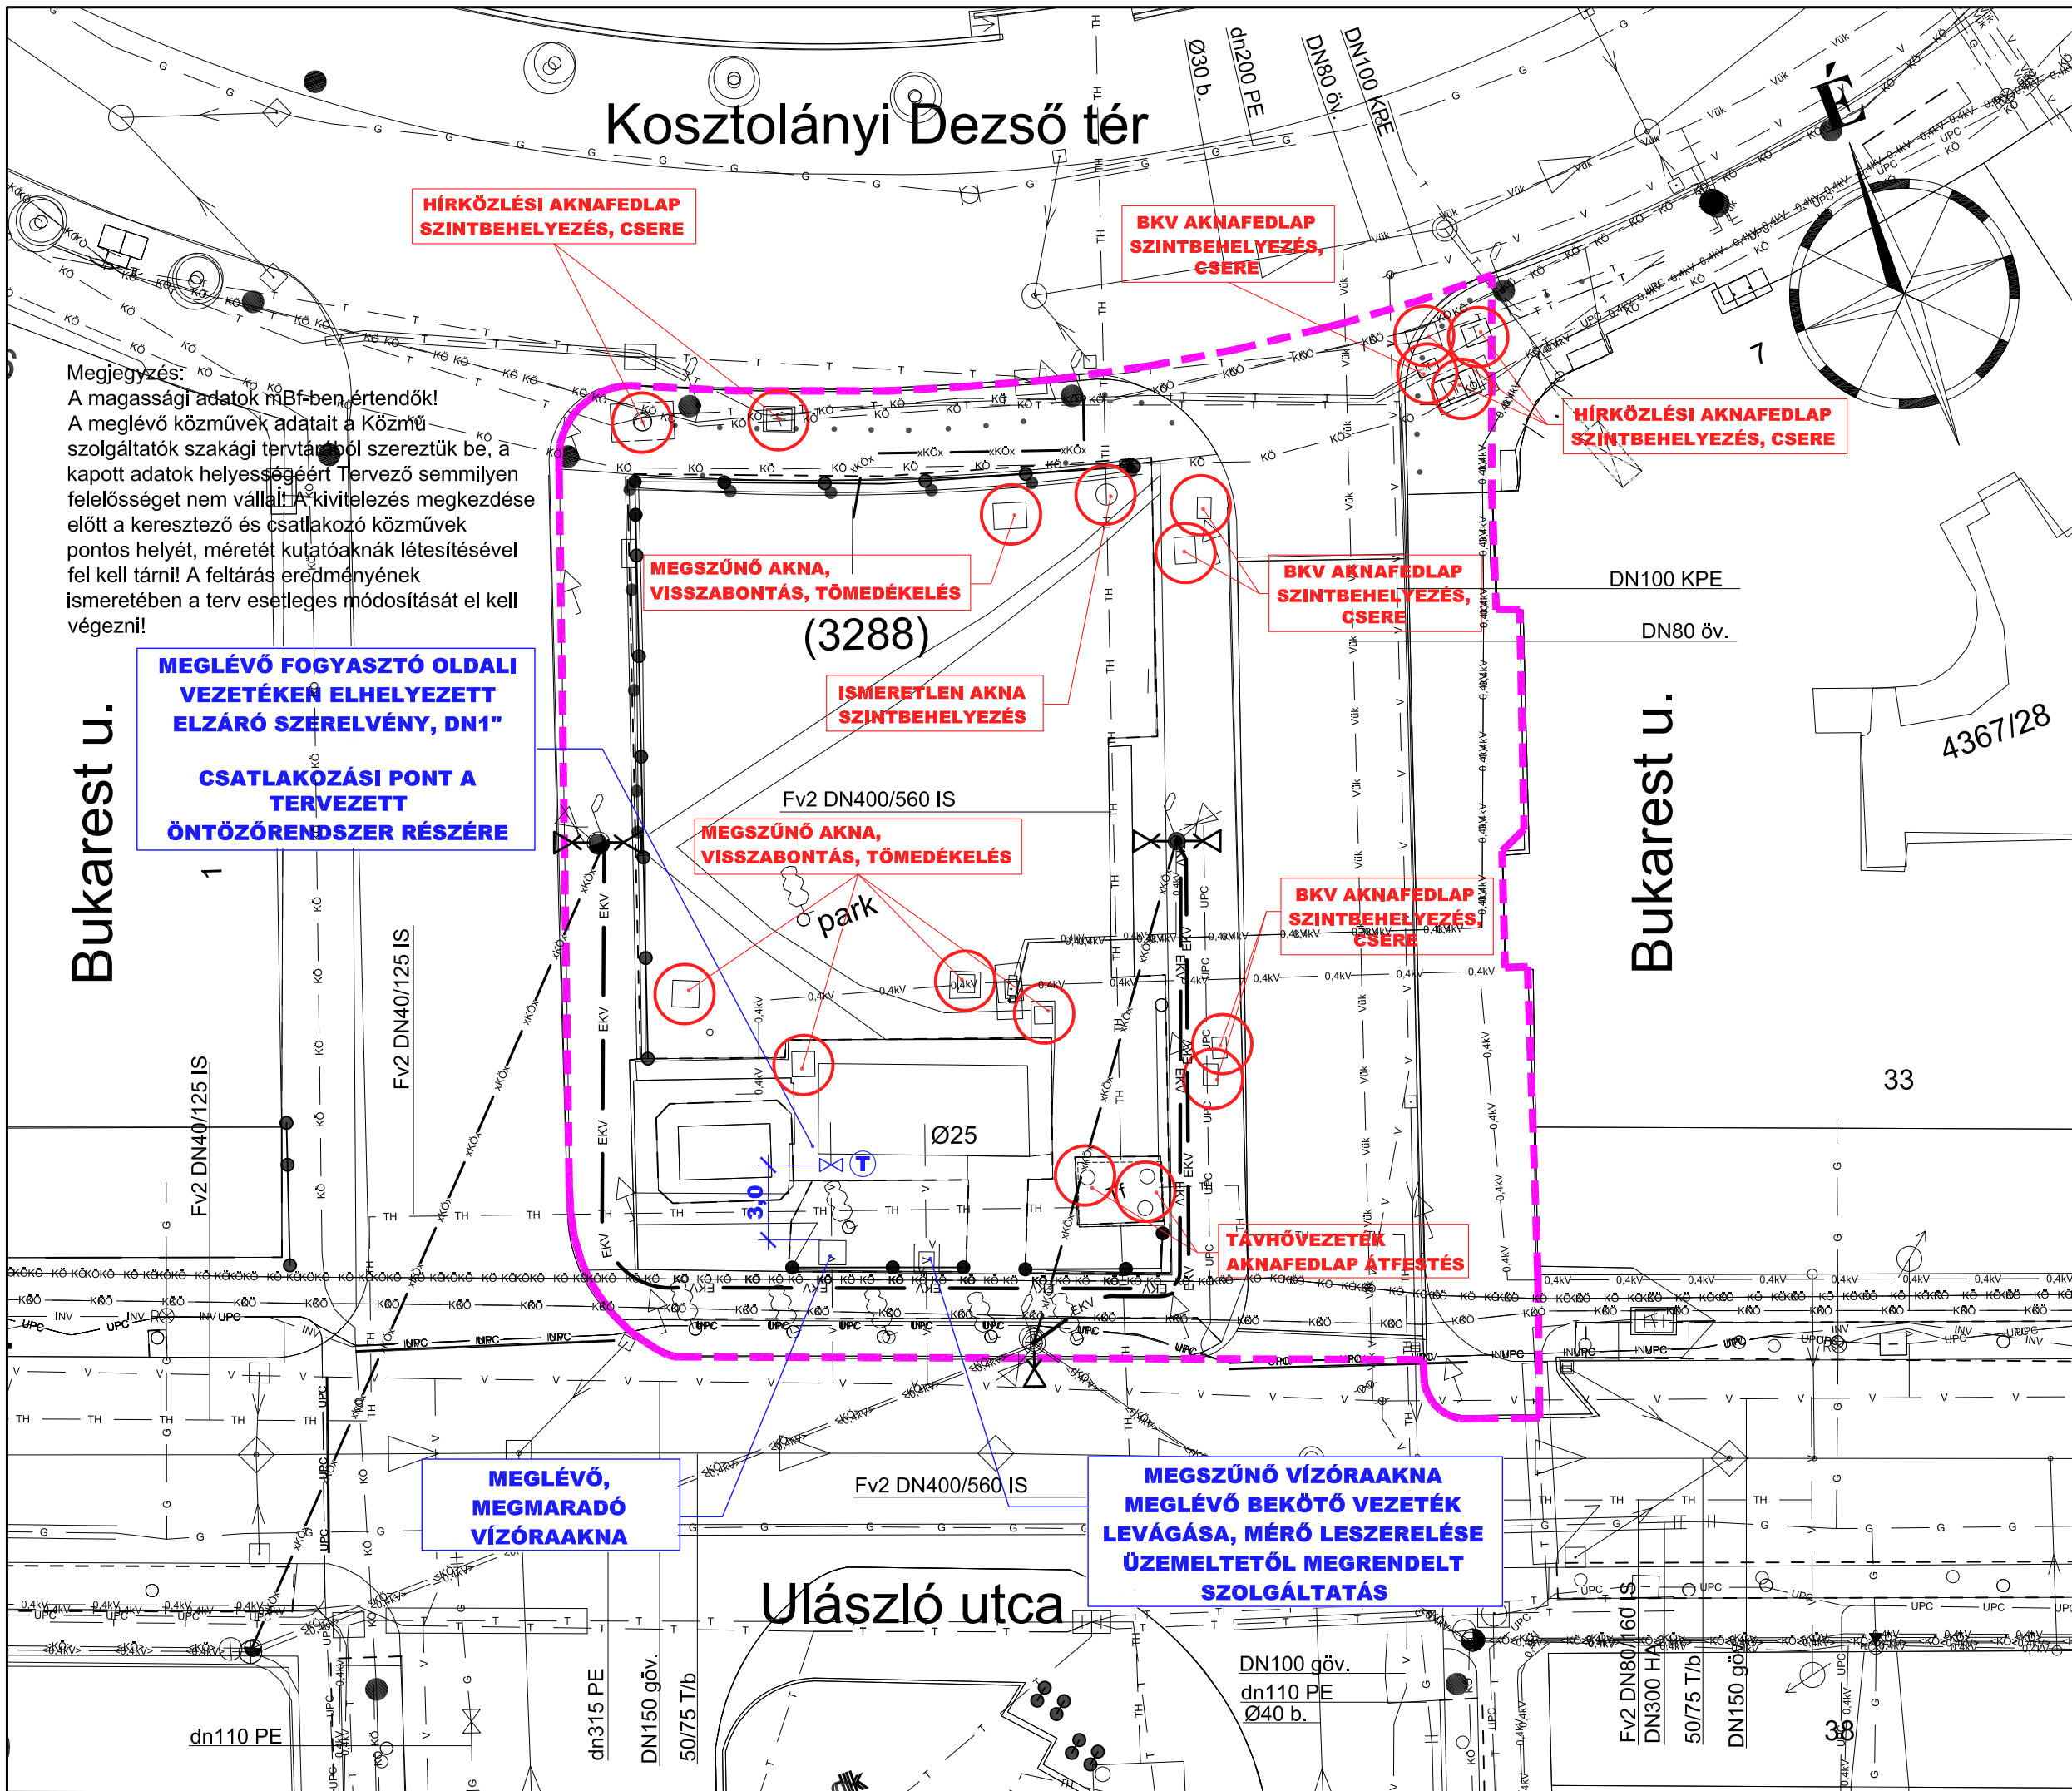

Megjegyzés:
A magassági adatok mBf-ben értendők!
A meglévő közművek adatait a Közműszolgáltatók szakági tervtárából szereztük be, a kapott adatok helyességéért Tervező semmilyen felelősséget nem vállal. A kivitelezés megkezdése előtt a keresztező és csatlakozó közművek pontos helyét, méretét kutatóknak létesítésével fel kell tární! A feltárás eredményének ismeretében a terv esetleges módosítását el kell végezni!


MEGLÉVŐ FOGYASZTÓ OLDALI VEZETÉKEK ELHELYEZETT ELZÁRÓ SZÉRELVÉNY, DN1"
CSATLAKOZÁSI PONT A TERVEZETT ÖNTÖZŐRENDSZER RÉSZÉRE

MEGLÉVŐ, MEGMARADÓ VÍZÓRAAKNA

MEGSZÚNÓ VÍZÓRAAKNA MEGLEVŐ BEKÖTŐ VEZETÉK LEVÁGÁSA, MÉRŐ LESZERELÉS ÜZEMELTETŐL MEGRENDELTT SZOLGÁLTATÁS

JELMAGYARÁZAT

MEGLÉVŐ KÖZMŰVEK

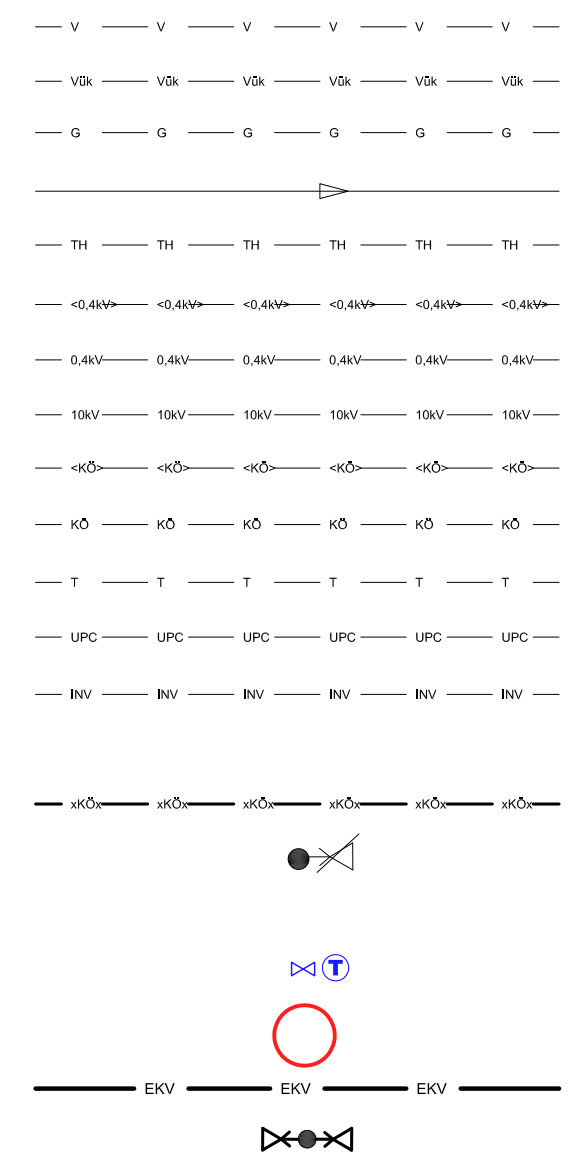

- Vízvezeték
- Üzemen kívüli vízvezeték
- Gázvezeték
- Egyesített rendszerű csatorna
- Távhővezeték
- Kisfeszültségű elektromos légvezeték
- Kisfeszültségű elektromos kábel
- Középfeszültségű elektromos kábel
- Közvilágítási légvezeték
- Közvilágítási kábel
- Magyar Telekom Nyrt. hírközlési kábel
- UPC Magyarország hírközlési kábel
- Invitech Zrt. hírközlési kábel

MEGSZÚNÓ KÖZMŰ

- Közvilágítási vezeték
- Kandeláber

TERVEZETT KÖZMŰ

- Víz elzáró szerelvény
- Közműbeavatkozás helye
- Kisfeszültségű elektromos kábel
- Kandeláber

Megjegyzés:

- a tervről méréssel méretet levenni tilos!
- bármilyen ellenmondás, kérdés és észrevétel esetén a tervező haladéktalanul értesítendő!
- a tervektől való eltérésekből származó hibákért felelősséget nem vállalunk

BUDAPEST, XI. KERÜLET
OTTLIK - KERT
BUKAREST UTCA, KOSZTOLÁNYI DEZSŐ TÉR ÉS ULÁSZLÓ UTCA ÁLTAL KÖZREZÁRT KÖZTERÜLET
KÖRNYEZETRENDEZÉSI KIVITELI TERV
KÖZMŰGENPLAN HELYSZÍNRAJZ

Lépték: m=1 : 250
Dátum: 2019. május 15.
Rajzszám: **KG-01**

Megrendelő:
Budapest Főváros XI. kerület Újbudai Polgármesteri Hivatal
1113 Budapest Bocskai u. 39-41.

Generáltervezés és kertépítéssel:
Vezető tervezők:
MASSÁNY EDINA K-01-5224
REMECZKI RITA K-01-5192
SCHEUCH DOMINIK #TERVEZŐI SZÁM
Tájépítész munkatársak:
BŐSZE FANNI
MEGYERI ZSÓFIA

Közműtervezés: LEITNER GÁBOR VZ-TEL, VZ-TER, VZ-VKG,01-9117
Elektromos tervezés: MOLNÁR ATTILA Mknyszt: 01-634
Úttervezés: WETTSTEIN MIKLÓS KÉ-T/01-2317

A tervek szerzői jogi védelem alatt állnak.