



Átnézeti helyszínrajz

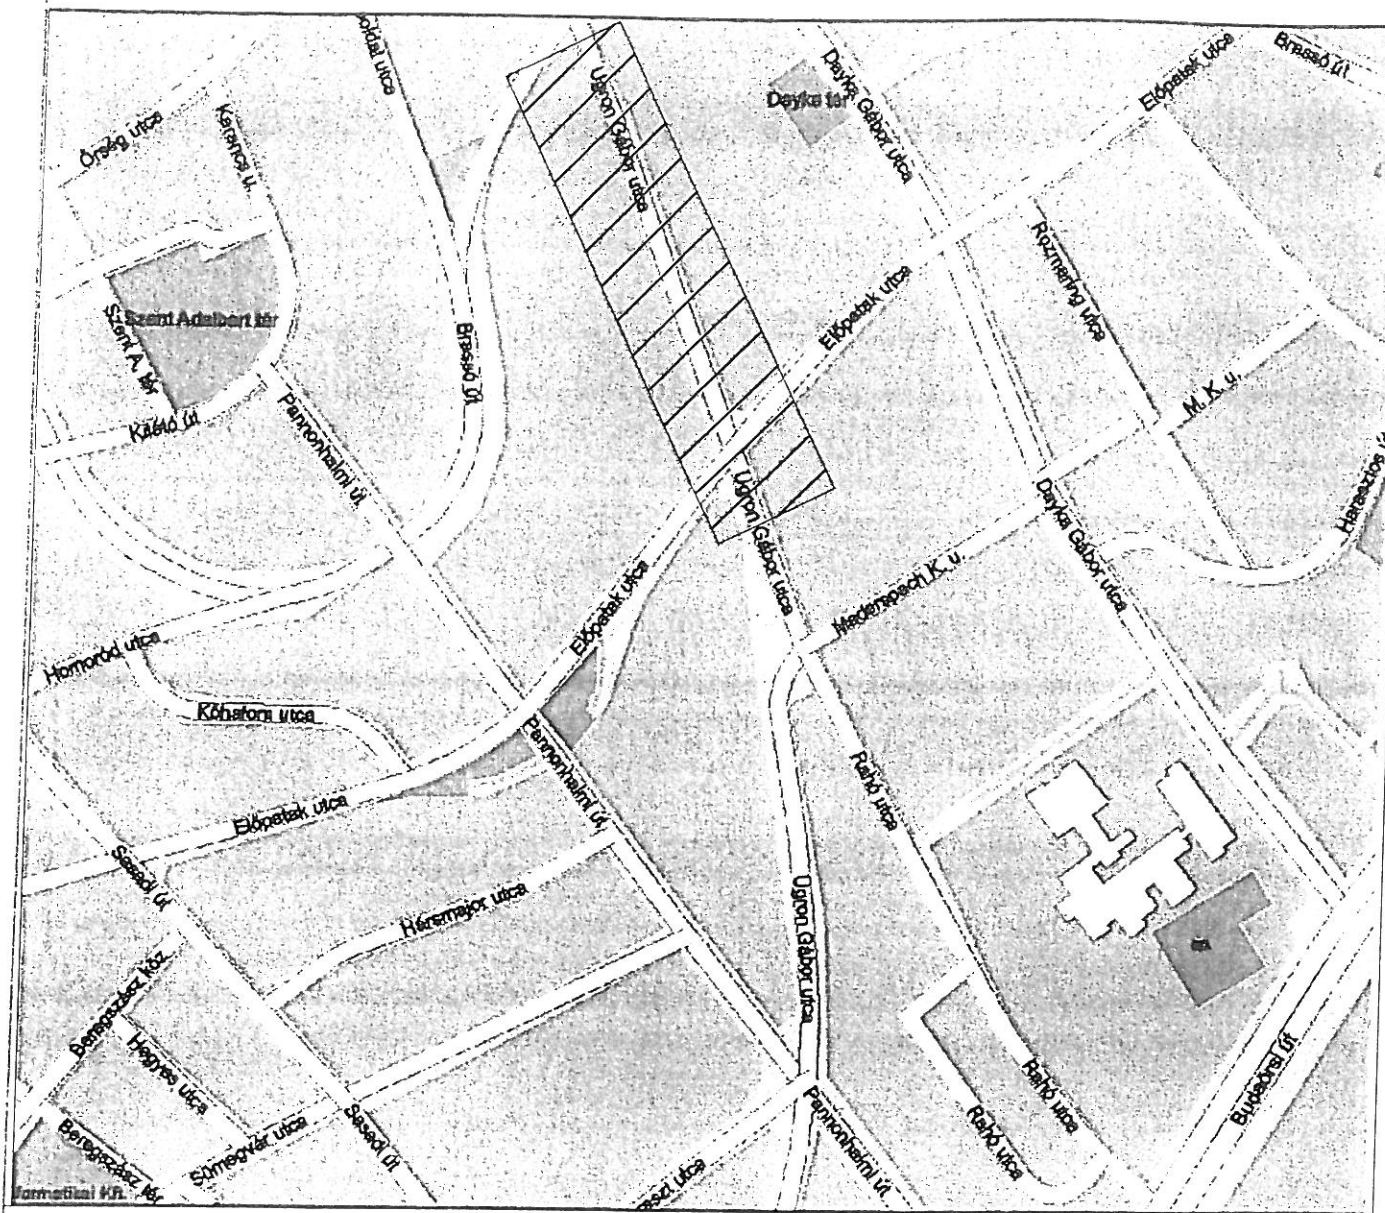



Jelmagyarázat:

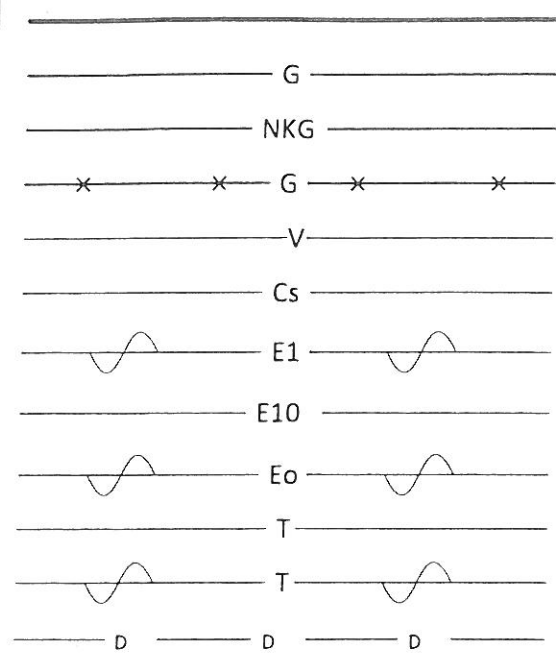

- Tervezett kisnyomású gázvezeték
- Meglévő kisnyomású gázvezeték
- Meglévő nagy-középnomású gázvezeték
- Megszűnő kisnyomású gázvezeték
- Vízvezeték
- Egyesített csatorna
- ELMŰ közép feszültségű légekábel
- ELMŰ közép feszültségű (10 kV) kábel
- ELMŰ optikai légekábel
- Telekom földkábel
- Telekom légekábel
- DIGI kábel

RENOMÉ konzorcium 1027 Budapest, Margit körút 62. Tel: (36-1)-487-04-12; Fax: (36-1)-214-97-62		Konzorcium vezető: Kerekes Árpádné E-mail: renovo.kft@upcmail.hu	
Ügyvezető: Kerekes Árpádné		RENOVO Tervező, Szolgáltató és Kereskedelmi Kft. 1027 Budapest, Margit körút 62. 1/2. em. 3. Tel: (36-1)-487-04-12; Fax: (36-1)-214-97-62 E-mail: renovo.kft@upcmail.hu	
Vezető tervező: Kerekes Árpádné <i>Ki</i> GO-T-01-0019		Tárgy: Budapest XI., Ugron Gábor utca (Ugron G. u. 3. – Előpaták u.) dn 160 PE kisnyomású gázvezeték építés kiviteli terve	Tervszám: 2265-1
Részttervező: Beckmann László GO-T-01-0036 <i>31. júl.</i>	Rajz megnevezése: Helyszínrajz	Méretarány: M 1:500	
Tervellenőr: Nagy Gábor GO-13-4608 <i>W. Nagy</i>		Beruházó: NKM Földgázhálózati Kft.	PST azonosító: B/19-3035
Geodéta: Erőss László GD-T 01-10481	Módosítás:		

Ez a terv a **RENOVO Kft.** szellemi tulajdona, amely jogszabály védelme alatt áll.

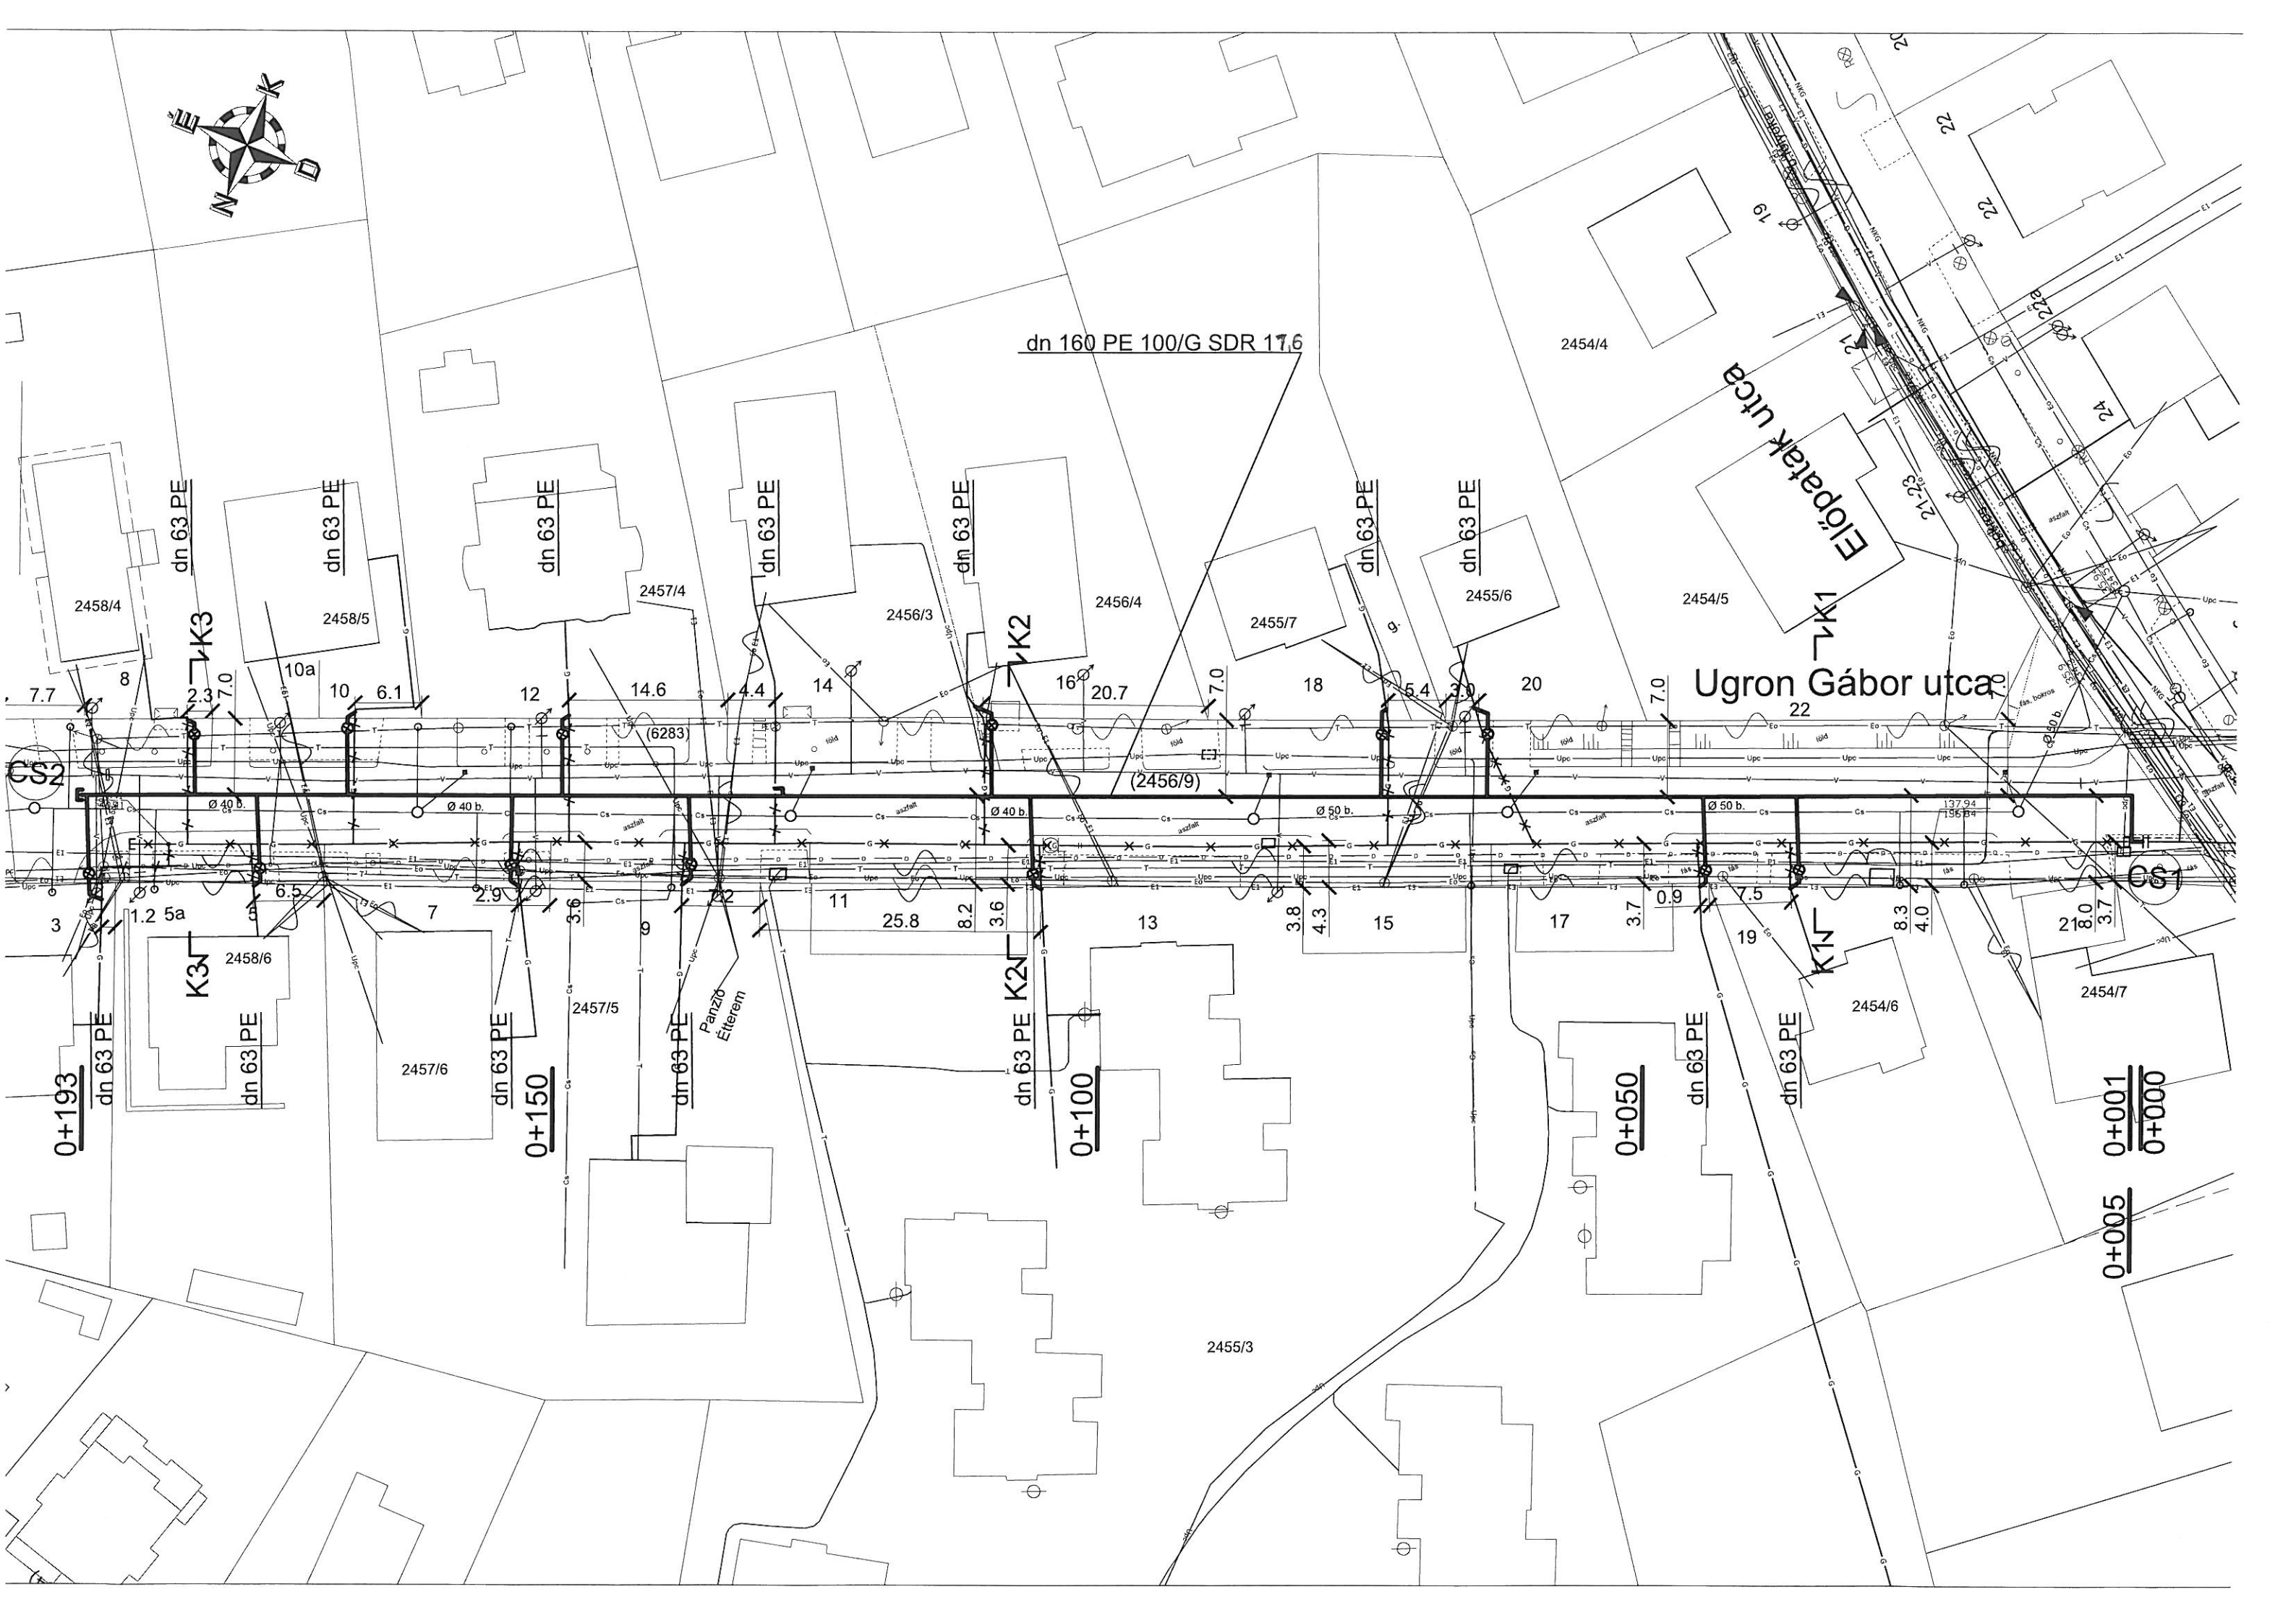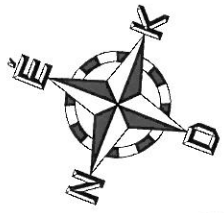

dn 160 PE 100/G SDR 17,6

Ugron Gábor utca

Eiopatak utca

0+193

0+150

0+100

0+050

0+005

0+001

0+000

K3

K2

K2

dn 63 PE

dn 63 PE

dn 63 PE

dn 63 PE

dn 63 PE

dn 63 PE

dn 63 PE

dn 63 PE

dn 63 PE

dn 63 PE

dn 63 PE

dn 63 PE

dn 63 PE

dn 63 PE

Panziró Ertterem

2457/4

2456/3

2456/4

2455/7

2455/6

2454/5

2458/4

2458/5

2457/6

2454/6

2454/7

2455/3

2454/4

22

22

24

21-23

19

20

7.7

2.3

7.0

10a

10

6.1

12

14.6

4.4

14

16

20.7

7.0

18

5.4

3.0

20

7.0

22

3

1.2

5a

7

2.9

3.6

9

11

25.8

8.2

3.6

13

3.8

4.3

15

17

3.7

0.9

7.5

19

8.3

4.0

21

8.0

3.7

(6283)

(2456/9)

137.94

1.96

21

8.0

3.7