


A terven feltüntetett magasságok balti feletti szintre vonatkoznak.
 A terveken feltüntetett telken kívüli közművek elhelyezkedése csak tájékoztató jellegű. A pontos helyet még a közművezeték építése előtt kutatógödörös feltárással kell meghatározni. Amennyiben a közmű üzemeltetők által szolgáltatott adatokhoz képest a helyszínen eltérés tapasztalható, úgy a kérdéses közmű üzemeltetőjétől szakfelügyeletet kell kérni. A kivitelező vállalat a terv kivitelezésénél minden balesetelhárító és egészségvédő óvórendszabályt betartani köteles. Külön figyelem fordítandó a munkások dűlölésére, közlekedés biztonságára.
 Az utépités során a meglévő szerelvények és aknák fedlapjait szintbe kell emelni.
 Jelen terv a társtervezők terveivel együtt kezelendő!

VIGYÁZAT!
 a kábelek megsértése ÉLETVESZÉLYES!
 Tápfeszültség: 3+N, 50Hz, 400/230V
 Érintésvédelem: TN-S rendszer (nullázás)

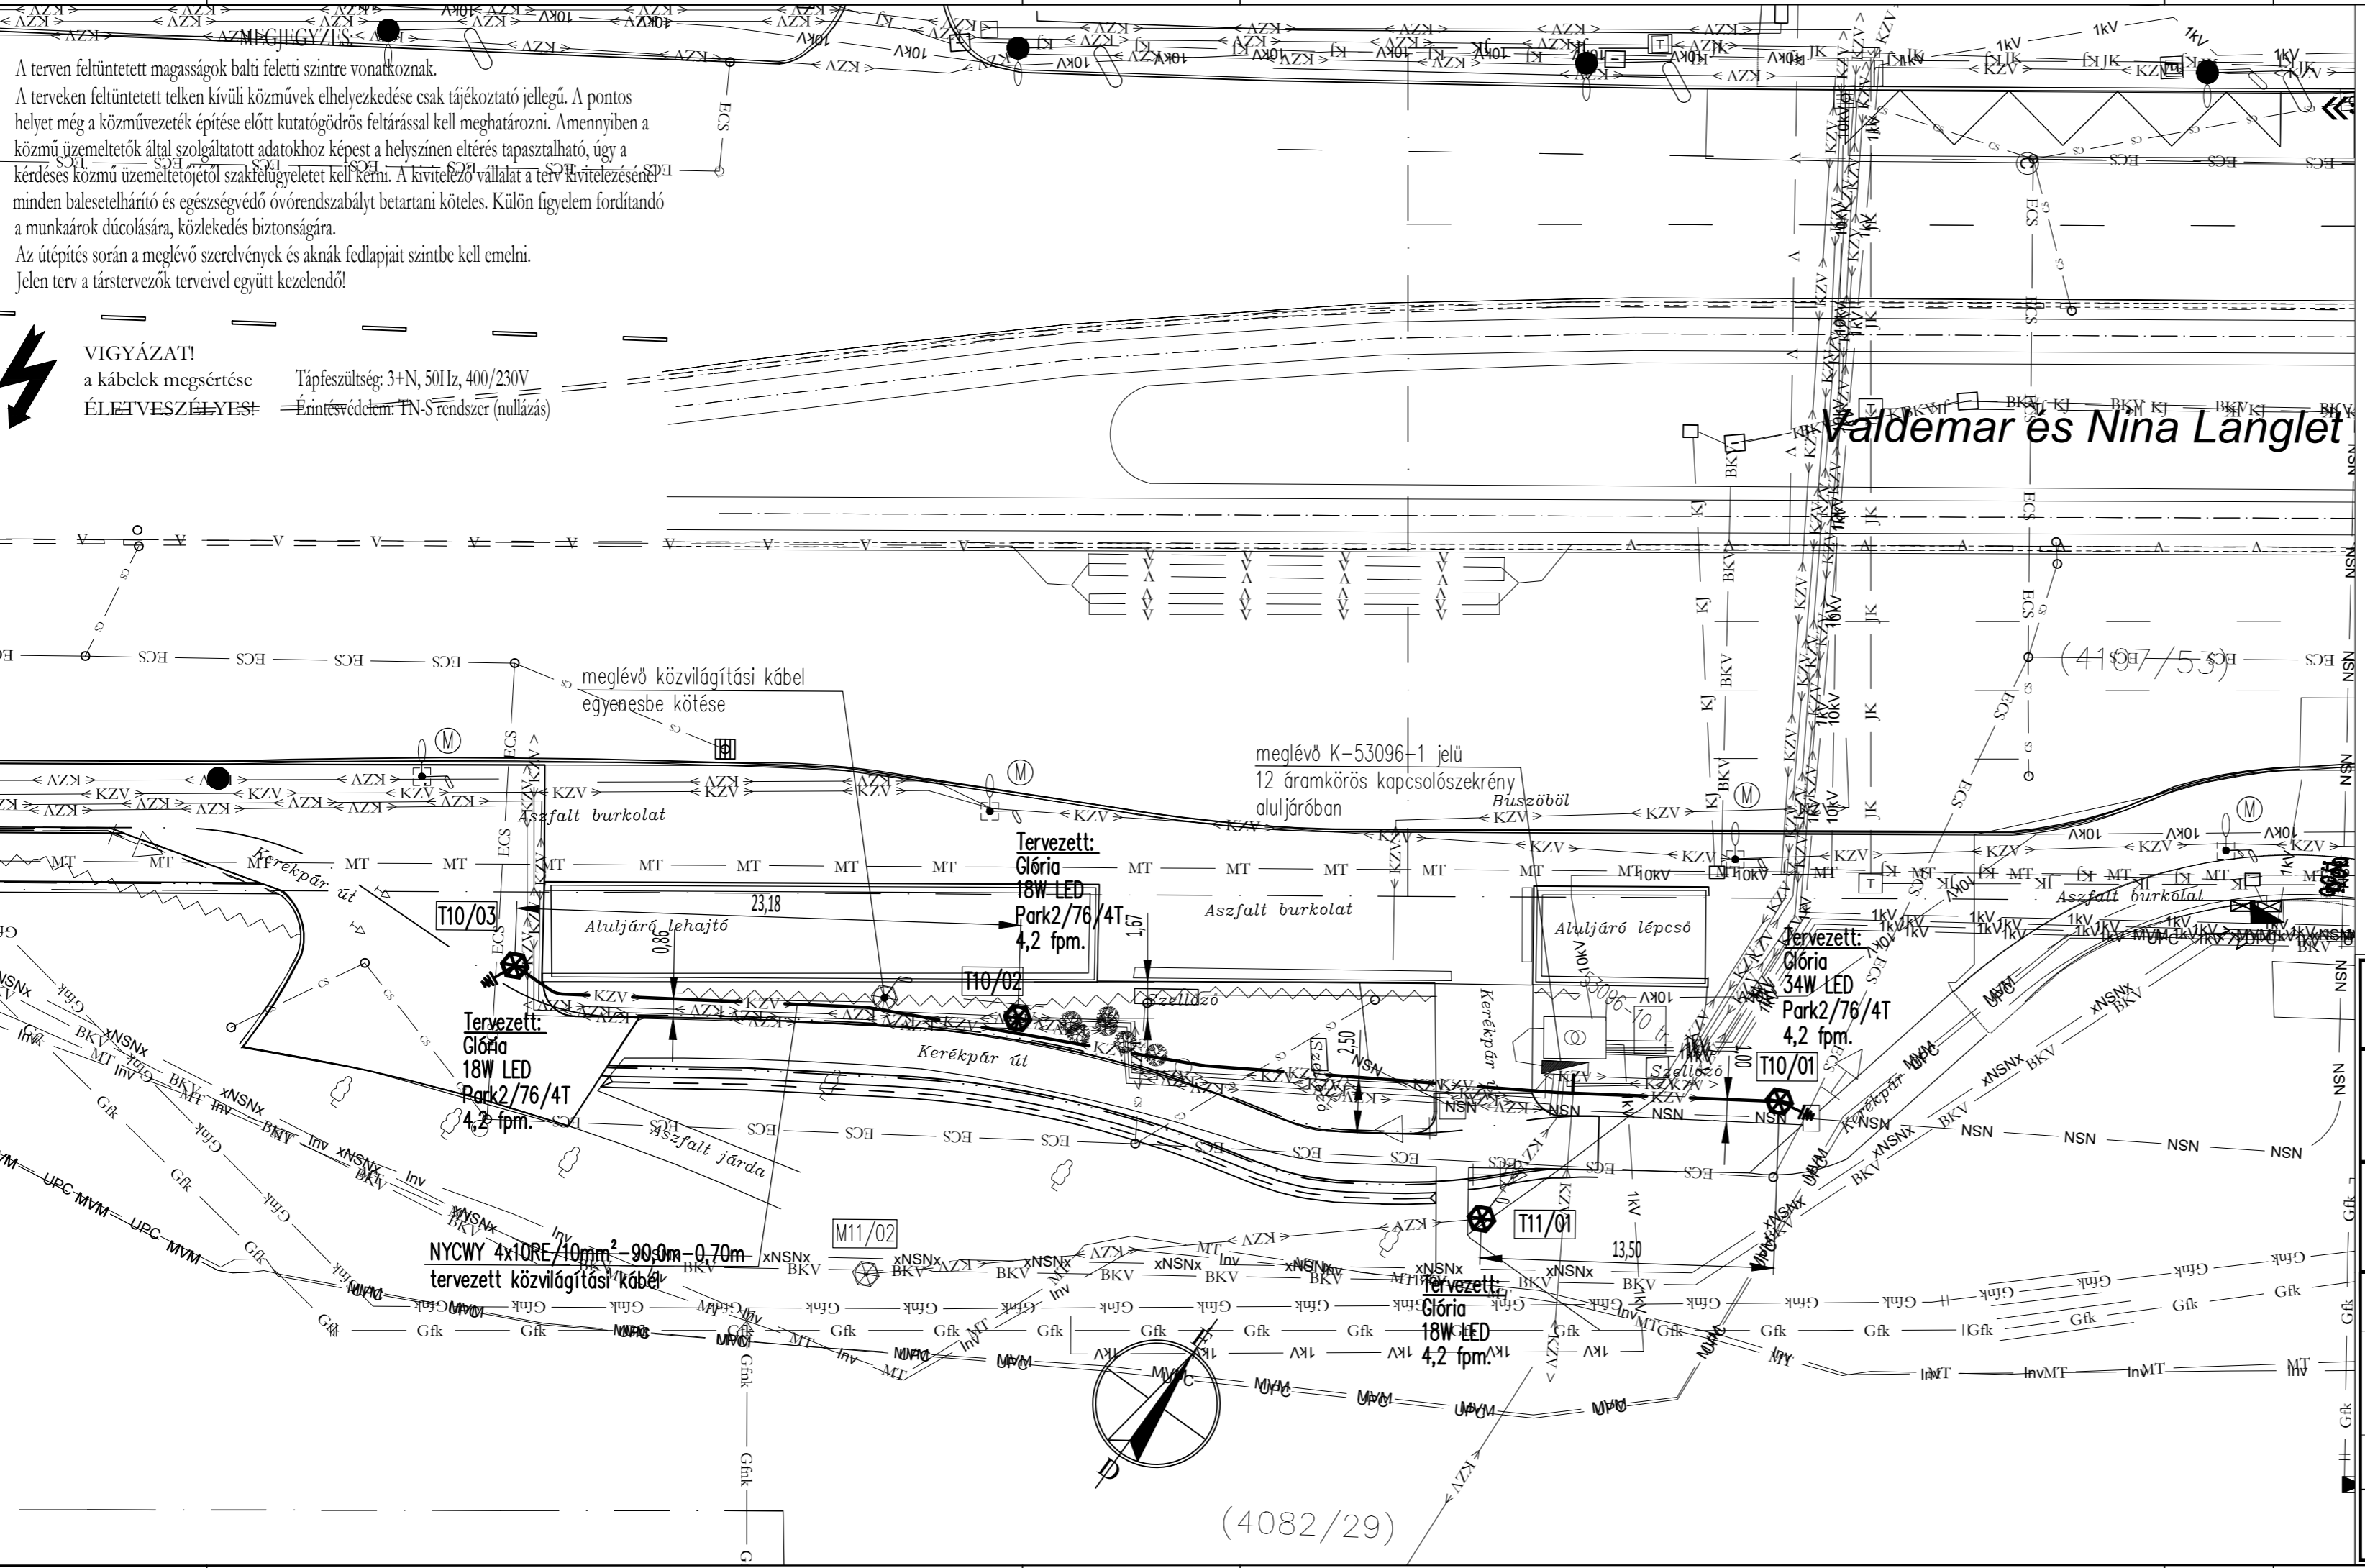

JELMAGYARAZAT

— ECS —	egyesített csatorna
— CS —	csapadék csatorna
— V —	vízvezeték
— Gf —	gázvezeték - kisnyomás
— Gfk —	gázvezeték - középnyomás
— Gfuk —	gázvezeték - nagyközépnnyomás
— Fv —	távhő vezeték
— BKV —	BKV erősáramú kábelek
— 1kV —	kisfeszültségű elektromos kábel
— 10kV —	középfeszültségű elektromos kábel
— MVM —	MVM kábel
— Eh —	Elmű hírközlő alépítmény
— Eoh —	Elmű optikai kábel
— KZV —	közvilágítási kábel
— Inv —	Invitech alépítmény
— Nov —	Novotron alépítmény
— xNSNx —	NSN TrafficCOM földkábel
— NSN —	NSN TrafficCOM alépítmény
— MT —	Magyar Telekom alépítmény
— MTf —	Magyar Telekom földkábel
— UPC —	UPC alépítmény
— DIGI —	Digi légekábel
— DIGI —	Digi alépítmény
— KJ —	Közúti jelző alépítmény
— BKV —	BKV vontatási áram
— KZV —	tervezett közvilágítási kábel
□	közvilágítási kapcsolószekrény

Megbízó:	BUDAPEST KÖZÚT	Budapest Közút Zrt. 1115 Budapest, Bánk bán utca 8-12.								
Generál tervező:	FLAVUS MÉRNÖKIRODA	Flavus Mérnökiroda Kft. 1133 Budapest, Váci út 76. www.flavus.hu E-mail: flavus@flavus.hu								
Szakági tervező:	TETRA-COM	Tetra-Com Kft. 1083 Budapest, Práter utca 29/a. Tel: 06 1 385-0900 Email: tetracomkft@gmail.com								
Felelős tervező:	OSVÁTH MIKLÓS Mknytsz:01-6342	Belső ellenőr:	MOLNÁR ATTILA Mknytsz:01-6341	Irodavezető:	SUBA GÁBOR ÜGYVEZTŐ	Tervező:	Molnár Lajos	Tervfázis:	KIVITELI TERV	
Tárgy:	Budapest, XI. kerület Irinyi József utca felújítása Petőfi híd - Fehérvári út között			Tervszám:	TC-964/03/2018/00		Méretarány:	M 1:250	Rajzméret:	3A4
Szakág:	KÖZVILÁGÍTÁSI HÁLÓZAT ÁTALAKÍTÁSA			Rajzsám:	964_03_KZV_115_00		Dátum:	2019. április hó		
Részmuvelet:	Generál helyszínrajz 03									

(4082/29)