


**MEGLÉVŐ
ÉPÜLETRÉSZ**

▽ +7.30

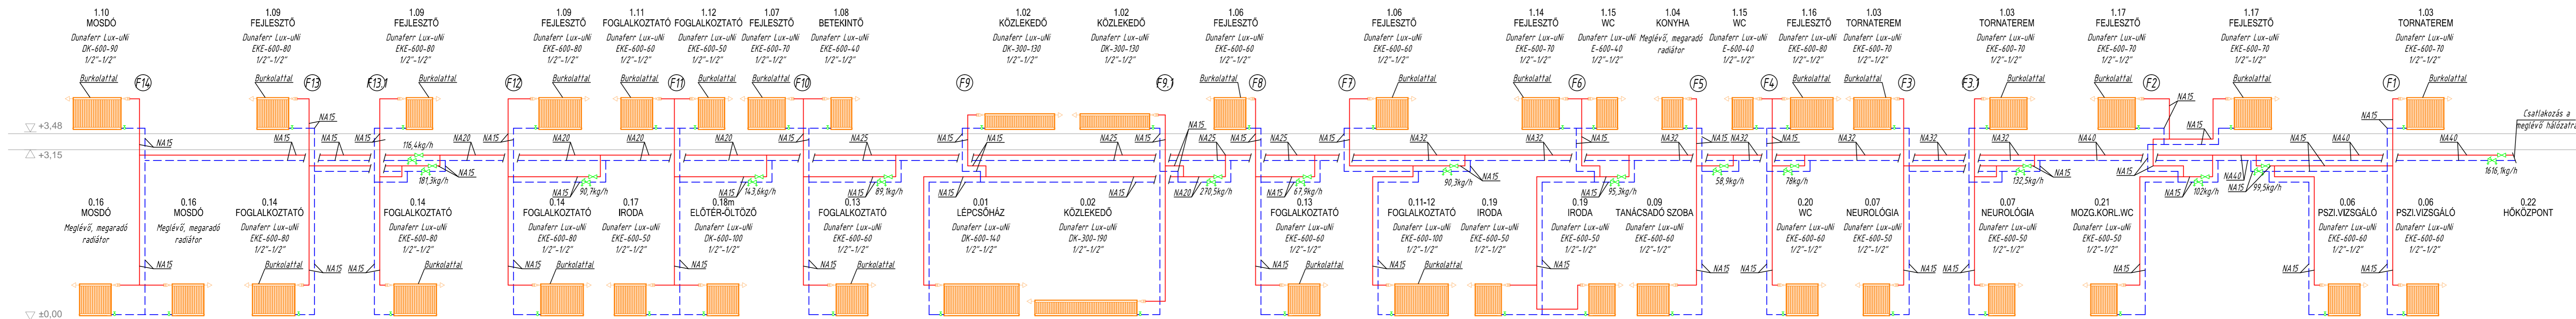

- Jelmagyarázat:**
- - - - - tervezett fűtés előremenő vezeték
 - - - - - tervezett fűtés visszatérő vezeték
 - T Helyiség termosztát
 - Danfoss Link RS típusú távvezérelt szeleplefej Danfoss Link RS típusú távvezérelt szeleplefej
 - ✕ beszálló szelep
 - ✕ elzáró

- Megjegyzés:**
- A burkolat nélküli radiátoroknál a radiátorszelep Öventrop termosztatikus szeleplefej
 - Burkolatos radiátoroknál Danfoss Link Connect típusú távvezérelt szeleplefej
 - Pallós födém lehetséges tartózkodási helye gerendák vonalában!

±0,00 = eredeti épület rendszerében, a földszinti jároszinttel egyezik meg

Korai Fejesztő Központ Bővítése	
MEGRENDELŐ:	Korai Fejesztő Központ támogató alapítvány
GENÉRAL TERVEZŐ:	VADÁSZ ÉS TÁRSAS ÉPÍTŐMŰVESZ KFT. 1063 Budapest, Kmetty u. 28. Tel: 332-09-13, Fax: 331-67-64
ÉPÍTÉSZ TERVEZŐK:	Vadász Benec E-91-0279 Dunaújvárosi út 10 E-15-1214

KIVITELI TERV	
TARTÓSZERKEZET:	VADÁSZ ÉS TÁRSAS ÉPÍTŐMŰVESZ KFT. 1063 Budapest, Kmetty u. 28. Tel: 332-09-13, Fax: 331-67-64
ÉPÍTÉSZ TERVEZŐK:	TEMESVÁRI TERVEZŐ KFT. 1019 Budapest, Prónai u. 63. Temesvári László 07-41-0888
ÉPÍTÉSZTERVEZŐK:	KELEVILL KFT. 1123 Budapest, Szent István tér 10. Körmöczi Ferenc 07-41-07-20 Tóth Enikő 07-41-0486

TUDÓSELELM:	TÓTH LÁSZLÓ DR. 1183 Bp. Pá. u. 36/a
MEGRENDELŐ:	Varga Miklós Kisvárdai Fényes Tüskebányai utca 10
MEGRENDELŐ:	1019 Budapest, Prónai u. 63.
KÖRNYEZETTERVEZÉS:	Tóth Enikő 1123 Budapest 06-1-332-7462
MEGRENDELŐ:	Hármán Károly 1123 Budapest, Szent István tér 10.

2019.05.16.	Fűtési rendszer felújítás
Tervezett állapot	
Fűtés	Gf-4
Meglévő épület függetlenes csőterv	
M = 1:50	
2019. május 29.	