


**MEGLÉVŐ  
ÉPÜLETRÉSZ**

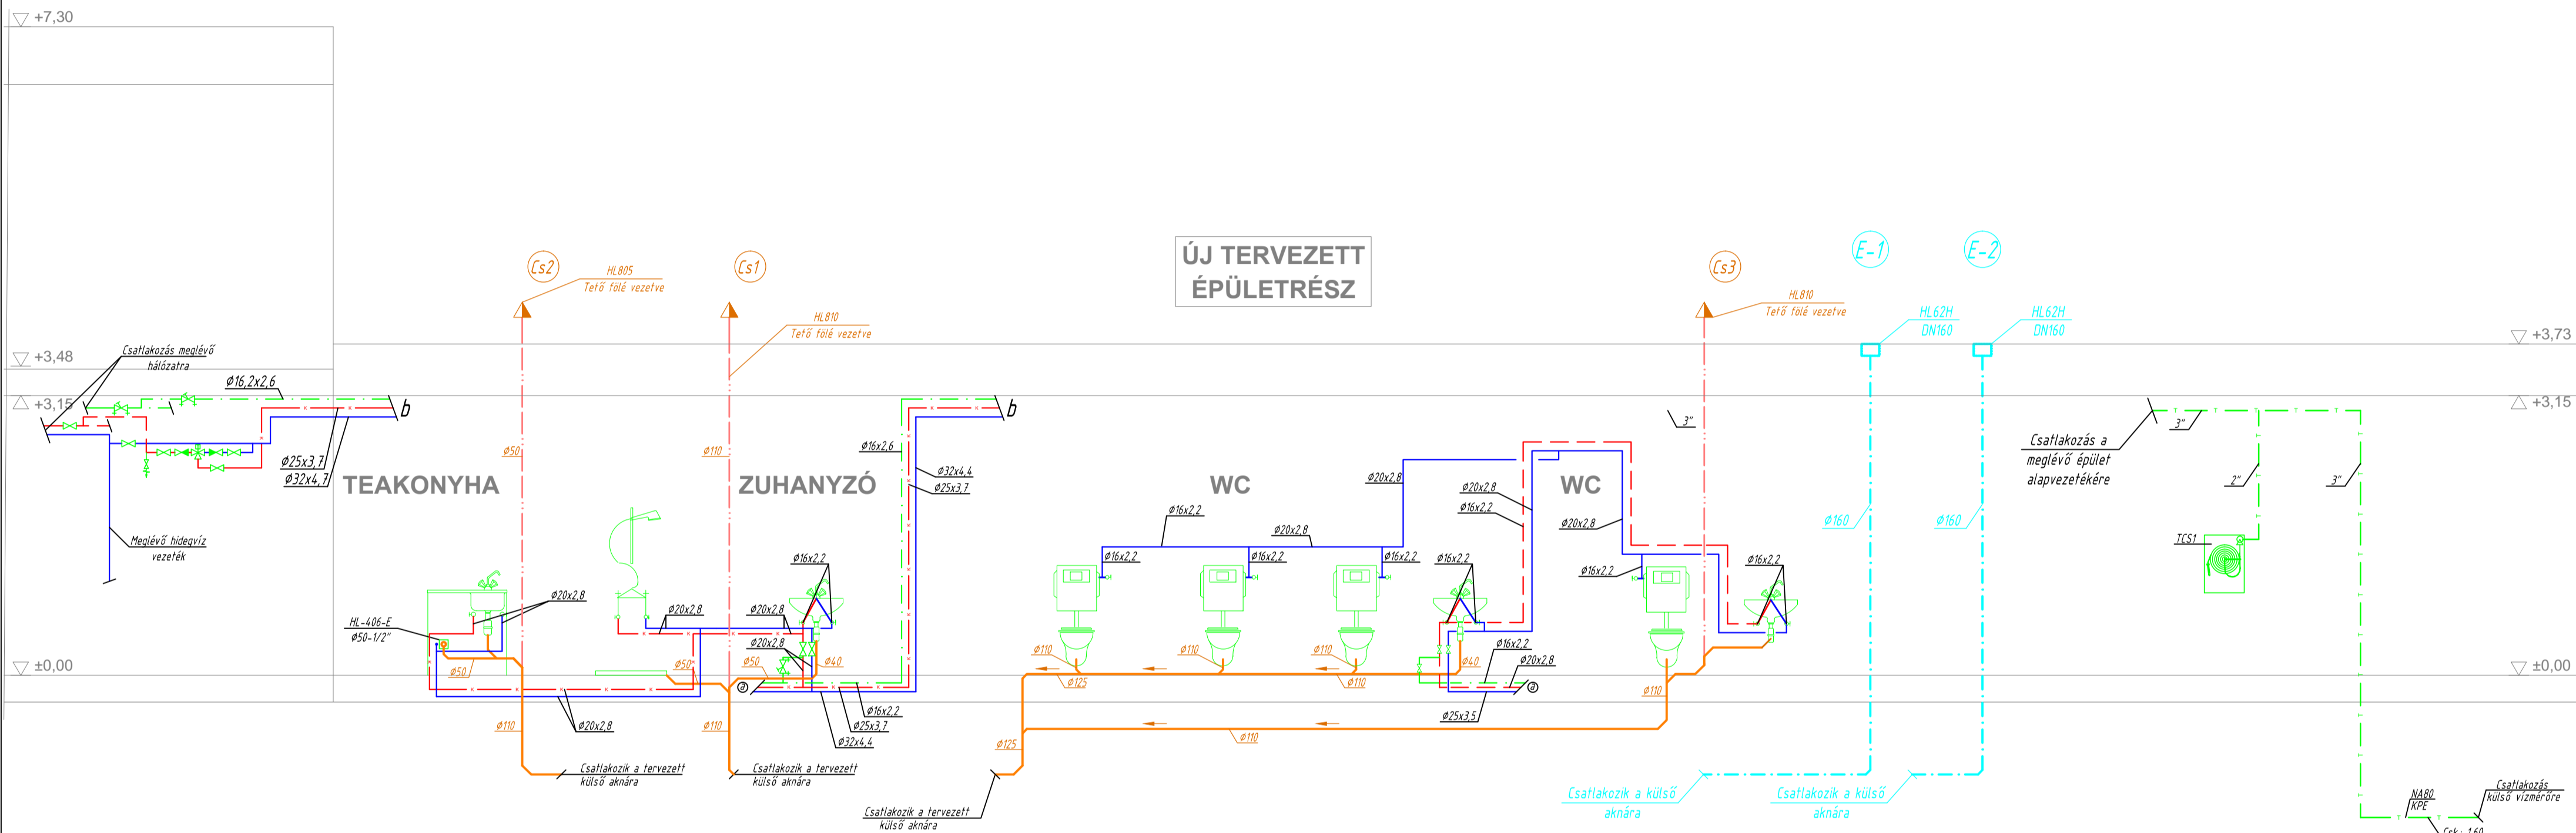

**ÚJ TERVEZETT  
ÉPÜLETRÉSZ**

- Jelmagyarázat:**
- TERVEZETT HIDEGVÍZ VEZETÉK
  - TERVEZETT MELEGVÍZ VEZETÉK
  - - - TERVEZETT CIRCULÁCIÓS VEZETÉK
  - - - TERVEZETT TŰZVÍZ VEZETÉK
  - TERVEZETT MENNYEZET ALATTI SZENNYVÍZ VEZETÉK
  - - - TERVEZETT VASALT ALJZAT ALATTI SZENNYVÍZ VEZETÉK
  - - - TERVEZETT KISZELLŐZŐ VEZETÉK
  - - - TERVEZETT ESŐVÍZ VEZETÉK
  - ELZÁRÓ SZERELVÉNY
  - BESZABÁLYZÓ SZELEP
  - TERVEZETT FOLYÁSIRÁNY
  - TERMOSZTATIKUS KEVERŐ SZELEP

**Megjegyzés:**

A hidegvíz, melegvíz alapvezetékek anyaga: REHAU Rautitan csővezeték, vagy vele egyenértékű.  
 A hideg- melegvízvezeték zártcellás hőszigeteléssel kell ellátni.  
 A végleges fedés előtt szakaszos nyomáspróbát kell végezni. Szerelés után sikeres nyomáspróbát kell elvégezni, a hálózatot ki kell fertőtleníteni, és negatív ÁNTSZ minta szükséges!  
 A szennyvíz vezetékek anyaga KA-PVC vezeték, tokos, gumgyűrűs ragasztott kötésekkel, a vasalt aljzat alatt PE vezeték hegesztett kötésekkel.  
 A tervek, költségvetés kiírás és műszaki leírás együtt kezelendők.

**±0,00 = eredeti épület rendszerében, aföldszinti járószinttel egyezik meg**

<b>Korai Fejlesztő Központ Bővítése</b>		
MEGRENDELŐ:	Korai Fejlesztő Központ támogató alapítvány 1146 Budapest Csantavér köz. 9-11	VADÁSZ ÉS TÁRSAI ÉPÍTŐMŰVEZŐ KFT. BP. 190 KMETY U. 29. TEL: 332-99-13
GENERAL TERVEZŐ:	VADÁSZ ÉS TÁRSAI ÉPÍTŐMŰVEZŐ KFT. 1063 Budapest, Kmetty u. 29. tel: 332-99-13, fax: 331-87-04	ALAPÍTÓ: MEISTER VADÁSZ GYÖRGY KONRÁD VILMOS ELŐZELŐ: MÁTYÁS ROYVÉTERMI TANÁR
ÉPÍTÉSZ TERVEZŐK:	Vadász Benő 61-8279 Pakotás Artúr 61-2124	MÉTERKÖNYVEZŐ VADÁSZ BENŐ YBL-DIAS ÉPÍTÉSZ
<b>KIVITELI TERV</b>		
TARTÓSZERKEZET:	VADÁSZ ÉS TÁRSAI ÉPÍTŐMŰVEZŐ KFT. 1063 Budapest, Kmetty u. 29. tel: 332-99-13, fax: 331-87-04 Ifj. Vadász György David Agnes	
ÉPÍTELEPÍTÉSZ:	TEMESVÁRI TERVEZŐ KFT. 1819 Budapest, Fehérvári út 82. Temesvári László 07-61-1865	
ÉPÍTELVILÁMOSSÁG:	KELEVILL KFT. 1112 Budapest, Györi út 20. Kálmán Ferenc VT 01-6122 Tóth Enikő VT 01-14906	
ÉPÍTELSZERKEZET:	S+4 MENŐKORRODA KFT. 1088 Budapest, Múzeum u. 15A Schreiber Gábor Ez 01-467406	
TŰZVEDELÉM:	TOTEM MAX Rt. 1141 Bp. Pá u. 36/b Varga Miklós tűzvédelmi szakértő Kiszolák Ferenc tűzvédelmi szakértő	
AKUSZTIKA:	95 Apáczai ut. 2092 Budapest Rákóczi u. 29/a Csaba Róbert SZÉSZ-3 13-0465-02	
KÖRNYEZETVEDELÉM:	Tospester Kft. 1029 Bp. Mátyás király út 73. Werner László DKTV SZ. 236	
AKADALYMENTESÍTÉS:	NEW AKADEMY 1173 Budapest, Székely u. 33. Hájmál Krisztina rehabilitációs szakmérnök	