
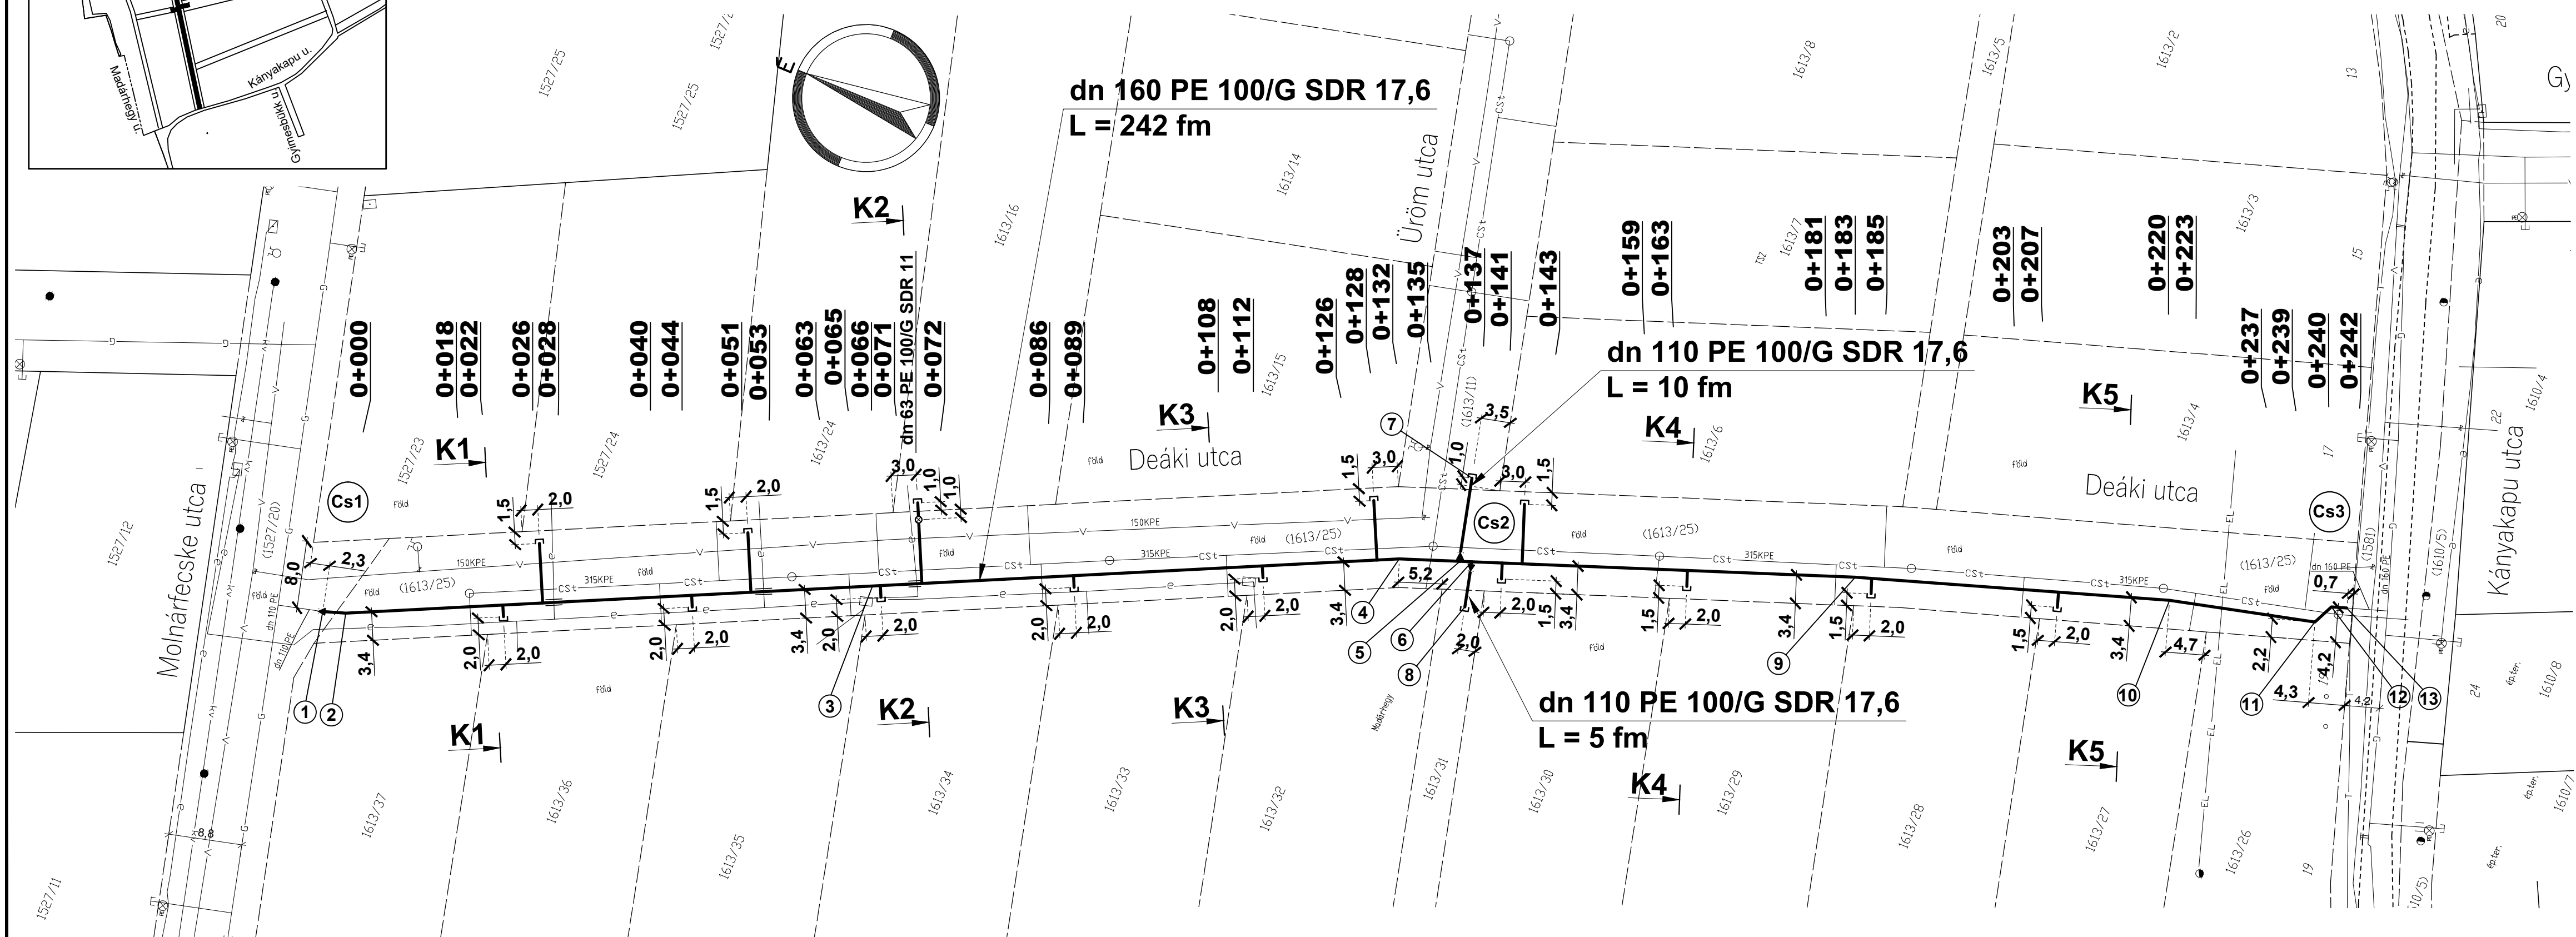



Átnézeti helyszínrajz
M=1:4000

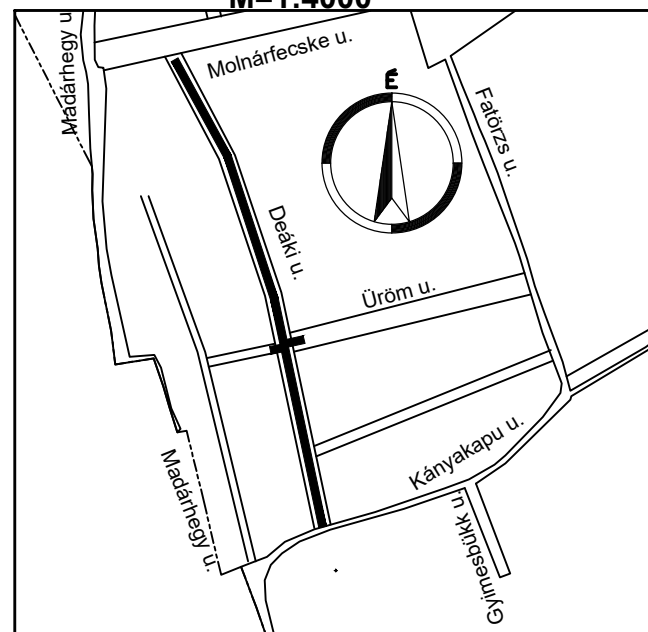

Kitűzési koordináták (EOV)

	X	Y
1	645297.4200	236258.4908
2	645298.3406	236255.7744
3	645325.2297	236199.0602
4	645352.1188	236142.3461
5	645354.6073	236135.5568
6	645355.0951	236134.2261
7	645364.2972	236138.0076
8	645349.8114	236132.9546
9	645370.8096	236091.3529
10	645382.5264	236055.7270
11	645386.7292	236038.7541
12	645389.1478	236037.6236
13	645389.7307	236035.8875

JELMAGYARÁZAT
(19/100-H)

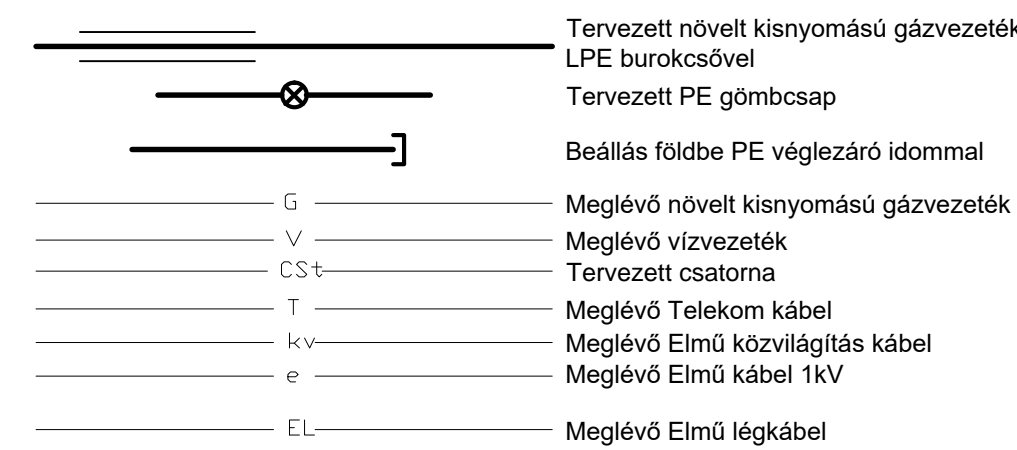

Megjegyzések:

- A kivitelezés megkezdése előtt a telekhatárok kitűzendők
- A kivitelezés csak a tervezett útszint kialakítása után kezdhető meg
- Elzáró nélkül építendő 13 db leágazó elosztó vezeték, melyek mérete egységesen dn 63 PE 100/G SDR 11

<p>Dinamika Kft. 1141 Budapest, Szugló u. 176. Levelezési cím: 1148 Budapest, Órs vezér tere 17. 1/6</p>		<p>MSZ EN ISO 9001:2015 A tanúsítvány száma: 100-2508</p>
<p>Tervező: <i>Ky</i> Kopácsy Zoltán MMK:01-4160/GO</p>	<p>Munka megnevezése: Bp. XI., Deáki u.; Kányakapu u. - Molnárfejske u. közötti szakaszán dn 110, 160 PE növelt kisnyomású gázvezetékek építése</p>	<p>Tervszám: 2019/100 Szelvényszám: 069/18 Rajzszám: 2019/100-H</p>
<p>Dátum: 2019. 11. 20.</p>	<p>Rajz megnevezése: HELYSZÍNRAJZ</p>	<p>Méretarány: 1:500</p>
<p>Megrendelő: VMG konzorcium</p>		<p>PST: B/19-3174-20</p>