
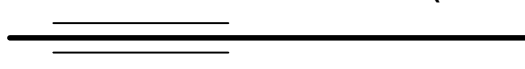
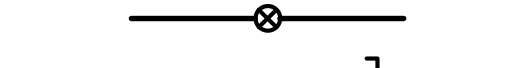
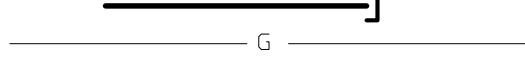
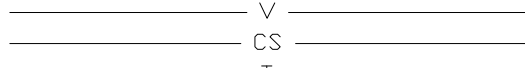
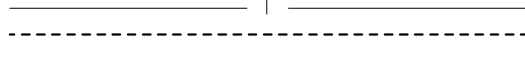



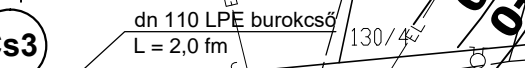
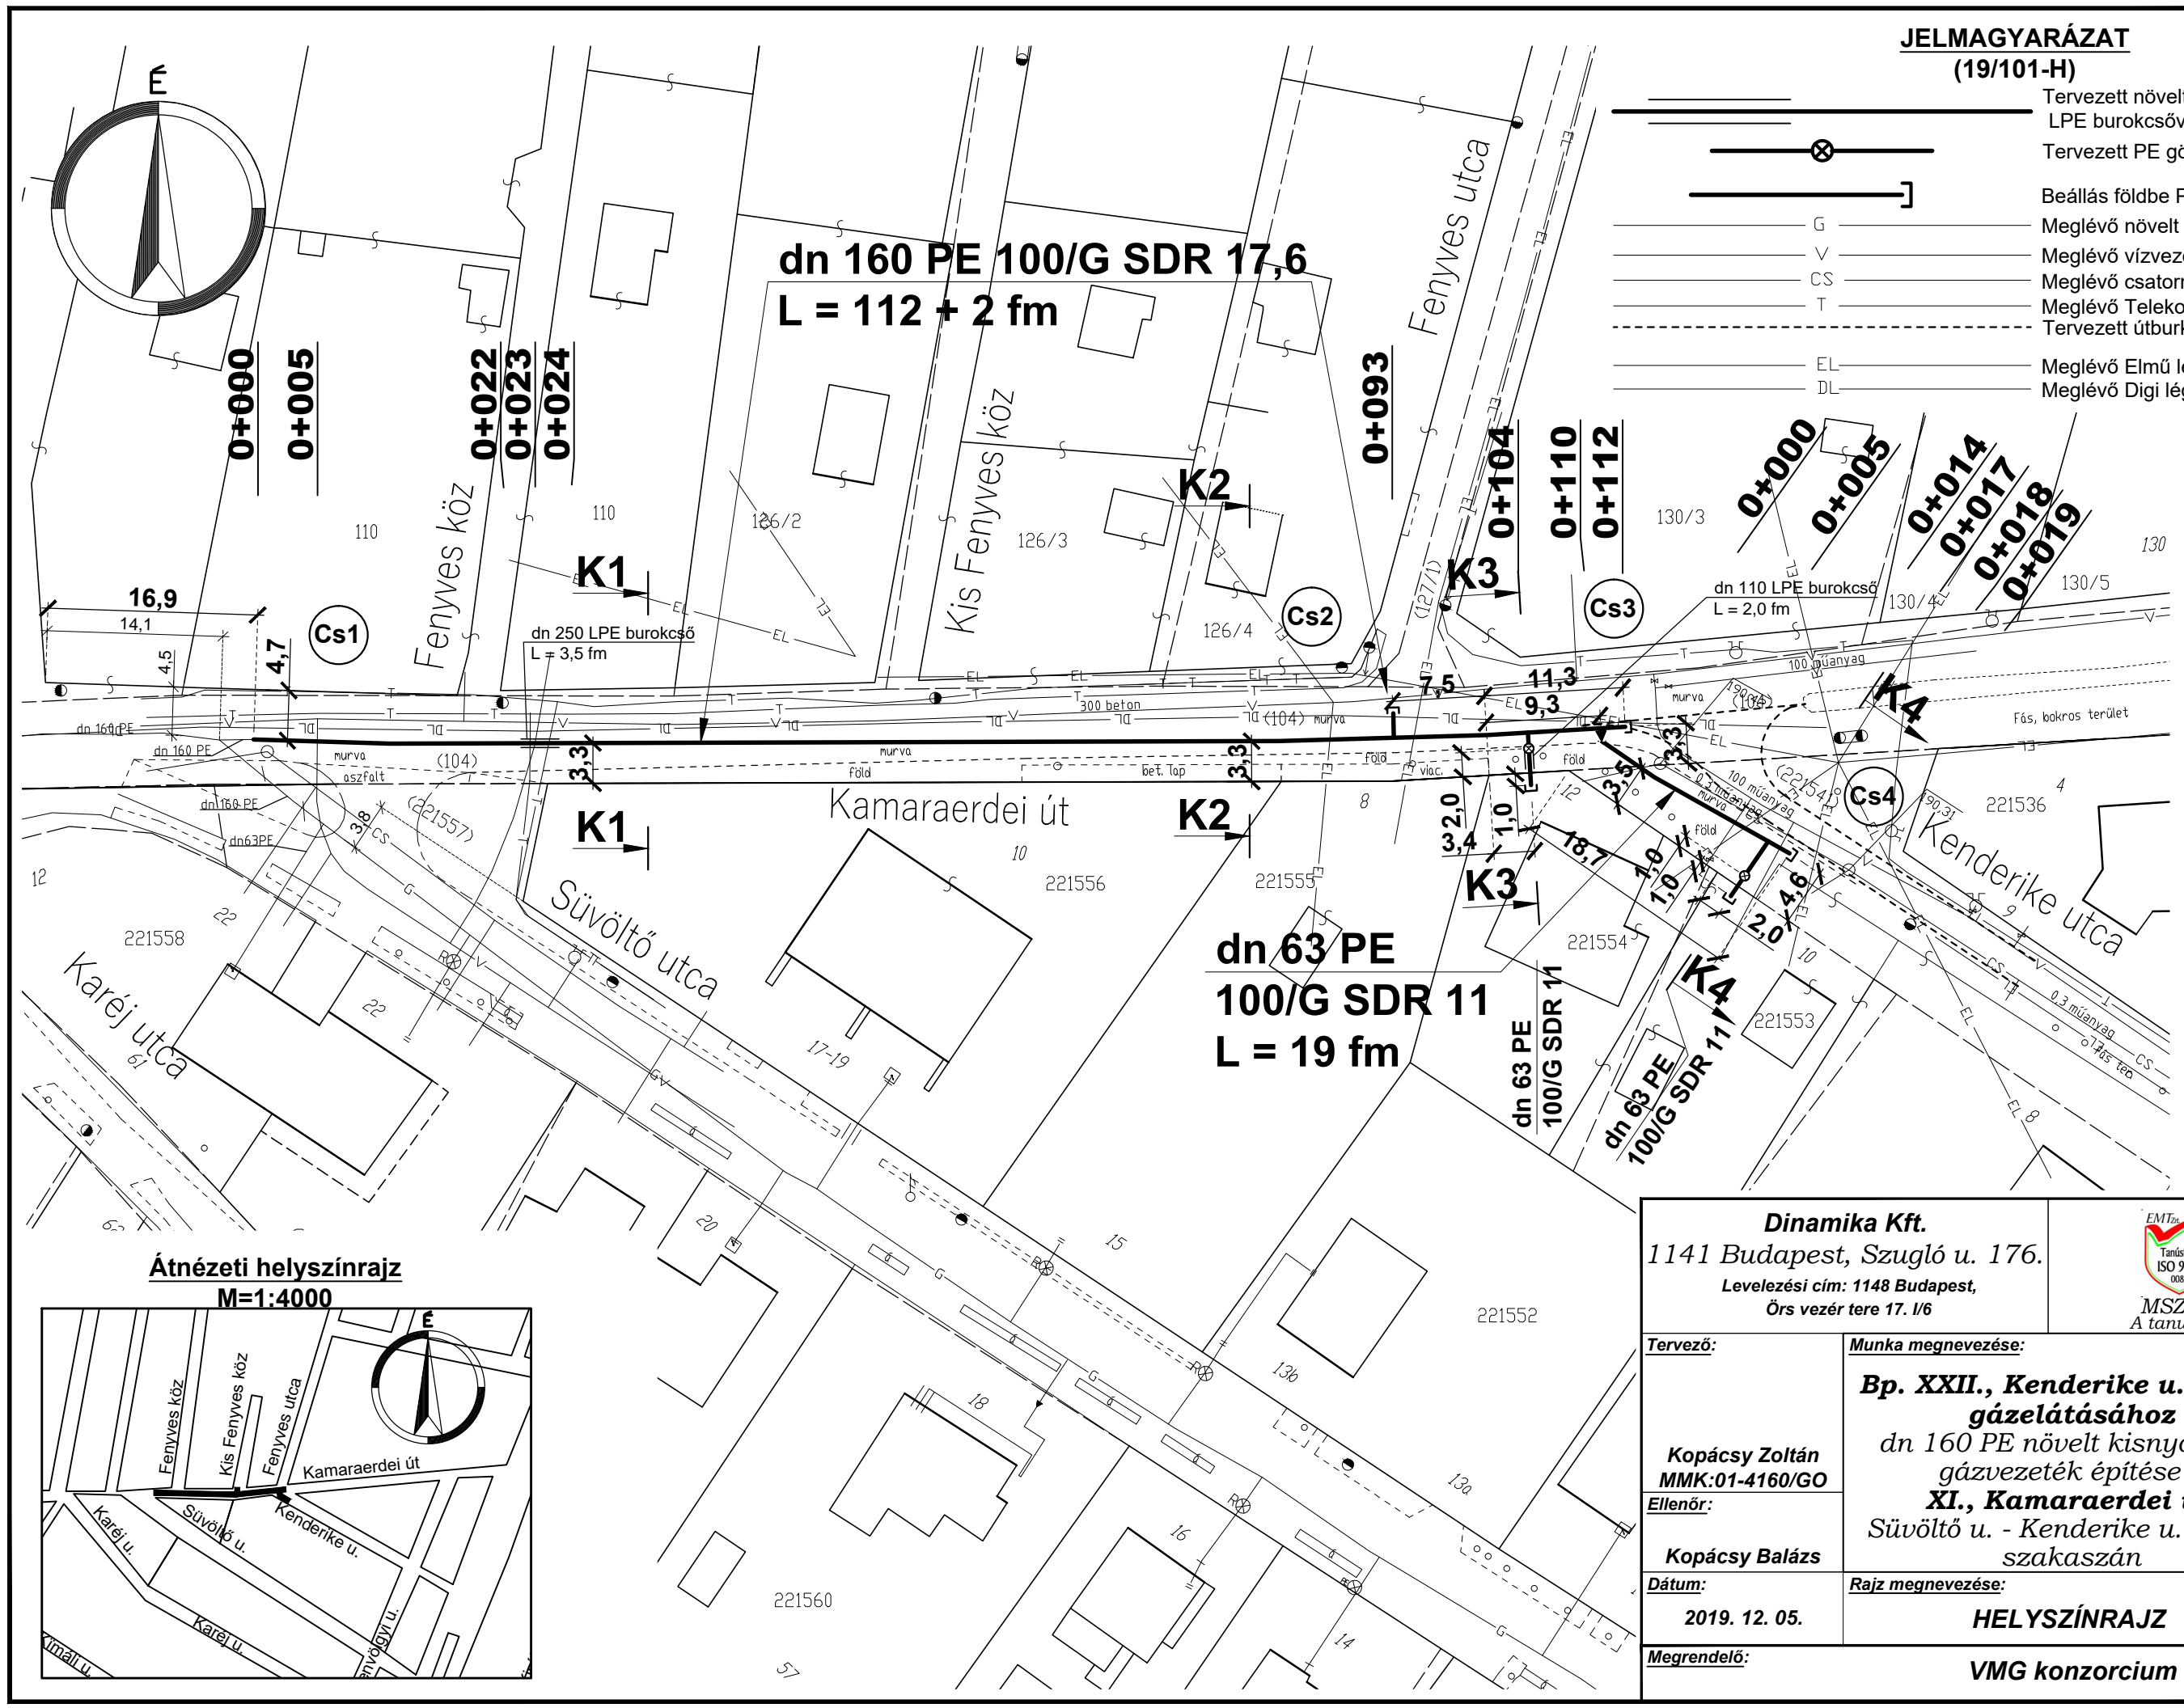
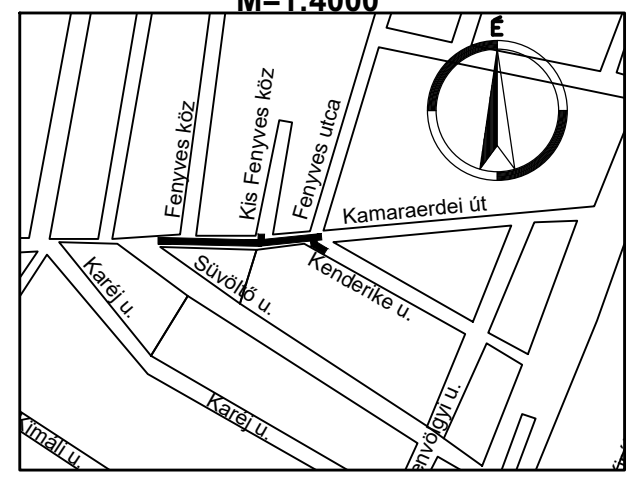


**JELMAGYARÁZAT
(19/101-H)**

-  Tervezett növelt kisnyomású gázvezeték LPE buroksóval
-  Tervezett PE gömbcsap
-  Beállítás földbe PE véglezáró idommal
-  Meglévő növelt kisnyomású gázvezeték
-  Meglévő vízvezeték
-  Meglévő csatorna
-  Meglévő Telekom kábel
-  Tervezett útburkolat határa
-  Meglévő Elmű légkábel
-  Meglévő Digi légkábel

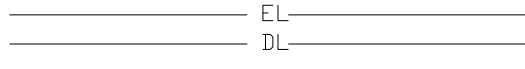

**Átnézeti helyszínrajz
M=1:4000**



Dinamika Kft. 1141 Budapest, Szugló u. 176. Levelezési cím: 1148 Budapest, Örs vezér tere 17. 1/6		   MSZ EN ISO 9001:2015 A tanúsítvány száma: 100-2508
Tervező:	Munka megnevezése:	Tervszám:
Kopácsy Zoltán MMK:01-4160/GO	Bp. XXII., Kenderike u. 12. sz. gázellátásához dn 160 PE növelt kisnyomású gázvezeték építése a XI., Kamaraerdei út; Süvöltő u. - Kenderike u. közötti szakaszán	2019/101
Ellenőr:		Szelvénytípus:
Kopácsy Balázs		095/51
Dátum:	Rajz megnevezése:	Rajzszám:
2019. 12. 05.	HELYSZÍNRAJZ	2019/101-H
Megrendelő:		Méretarány:
VMG konzorcium		1:500
		PST:
		B/20-3002-20