

Kábel adatai:
Védőcső:
Fektetés módja:
Érintett ingatlanok:
Budapest XI.

Kiváltandó Budapest-Solymárvölgy TRPKOV B 7x4/0,9DM kábel-24m, beépítendő 32/1A-B kötések között TRPKOV M 7x4/0,9DM-28m
Tervezett KOPFLEX HDPE110/94 EN 61386-2411-18m (Fekete)
Kézi földmunka 1,2-1,8x1,0 árok
1487/2 1484 1518/4 1518/6

Műföldgyhossz: 245m



Solymárvölgy felé

Keresztezés szöge 84°29'

Budafok felé

MADÁRHEGYI ÚT

ÖRKÉNY I. UTCA

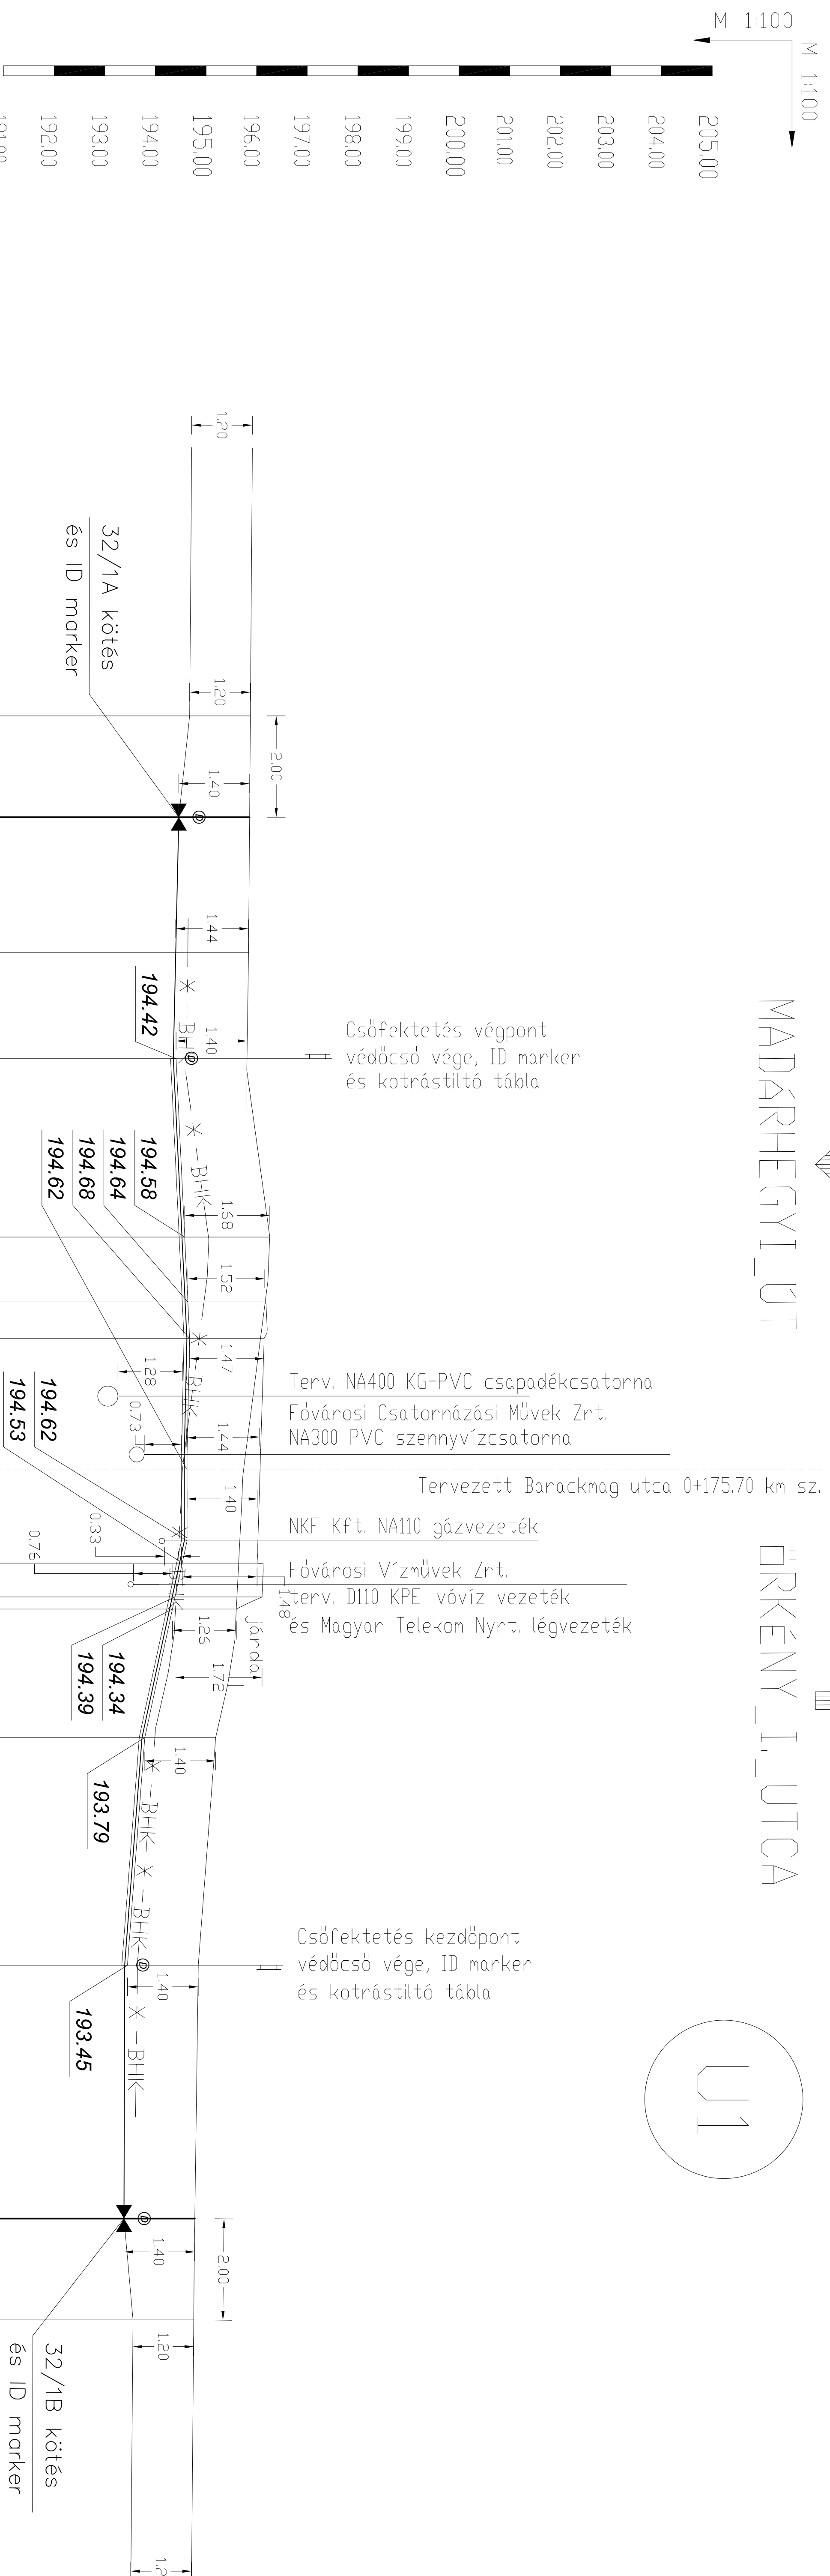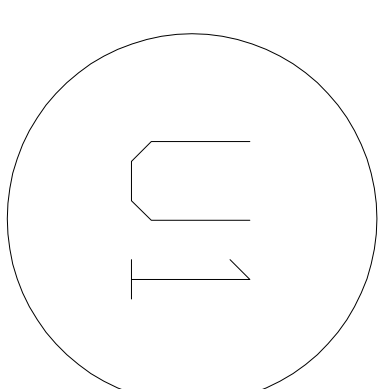

TERVEZETT MAGASSÁG
195,92
195,84
195,80
196,26
196,22
196,13
196,11
196,07
195,71
195,57
195,53
195,43
195,19
194,85
194,77
194,71

TEREP MAGASSÁG
190,00 mBf


Solymárvölgy ←

(1488/4)

Budafok →

Kiváltás kezdőpont
32/1A kötés, ID marker
645083.52
236590.64

Meglévő Budapest-Solymárvölgy BHK
TRPKOV B 7x4/0,9DM

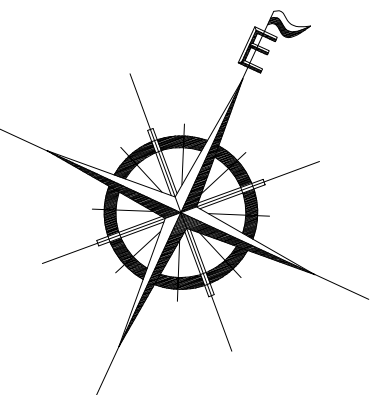

Csőfektetés végpont
védőcső vége, ID marker
és kotrástíltó tábla
645085.56
236586.07

A pont
645084.33
236588.81

BHK

Tervezett Budapest-Solymárvölgy BHK
TRPKOV M 7x4/0,9DM-28m, 32/1A-B kötések között
KOPFLEX HDPE110/94 EN 61386-24.11-18m védőcsőben
Rsz: 1910401

Bontandó Budapest-Solymárvölgy BHK
TRPKOV B 7x4/0,9DM-24m, "A-B" pontok között

1487/2

1487/2

(1484)

(1518/4)

(1518/4)

1518/6

1518/6

1518/6

1518/6

1518/6

1518/6

1518/6

1518/6

1518/6

1518/6

1518/6

1518/6

Jelmagyarázat

- terv. csapadékvíz csontra
- szennyvízcsontra - Fővárosi Csatornázási Művek Zrt. gázvezeték - Nemzeti Közművek Földgázszolgáltatói Kft.
- terv. ivóvízvezeték - Fővárosi Vízművek Zrt.
- távközlési légvezeték - Magyar Telekom Nyrt.
- bányászati hirközle kábel biztonsági övezet - FGSSZ Zrt.
- meglévő bányászati hirközle kábel - FGSSZ Zrt.
- tervezett bányászati hirközle kábel - FGSSZ Zrt.
- felhagyandó/bontandó bányászati hirközle kábel - FGSSZ Zrt.
- kábel védőcső - FGSSZ Zrt.
- kötést és gépi földmunkát tiltó tábla - FGSSZ Zrt.
- digitális azonosítóval (ID) ellátott passzív részek/kör - FGSSZ Zrt.
- egyes kötés bányászati hirközle kábelben - FGSSZ Zrt.
- elvágtatási pont bányászati hirközle kábelben - FGSSZ Zrt.

ENGEDÉLYEZÉSI ÉS KIVITELEZÉSI TERV

Megrendelő:	Budapest Főváros, XI. kerület Újbuda Önkormányzat 1113 Budapest, Bocskai út 39-41.
Tervező:	Két-Láng Szolgáltató BT. 6726 Szeged, Sas u. 5/4. Tel: /62/ 738-0645; /30/ 9554-810 email:ket-lang@digikabel.hu
Tárgy:	Budapest XI. kerület, Barackmag utca (Rupphegyi út - Örkény I. utca között) FGSSZ Zrt. tulajdonú bányászati hirközle kábel kiváltás
Szakági:	KIVITELEZÉSI TERVE
Részneveket:	Bányászati hirközle kábel kiváltása
Dátum:	2020.03.
Méretarány:	1:100
Munkaszám:	1910
Rögzítés:	1910205
Polgári:	0,2 m2