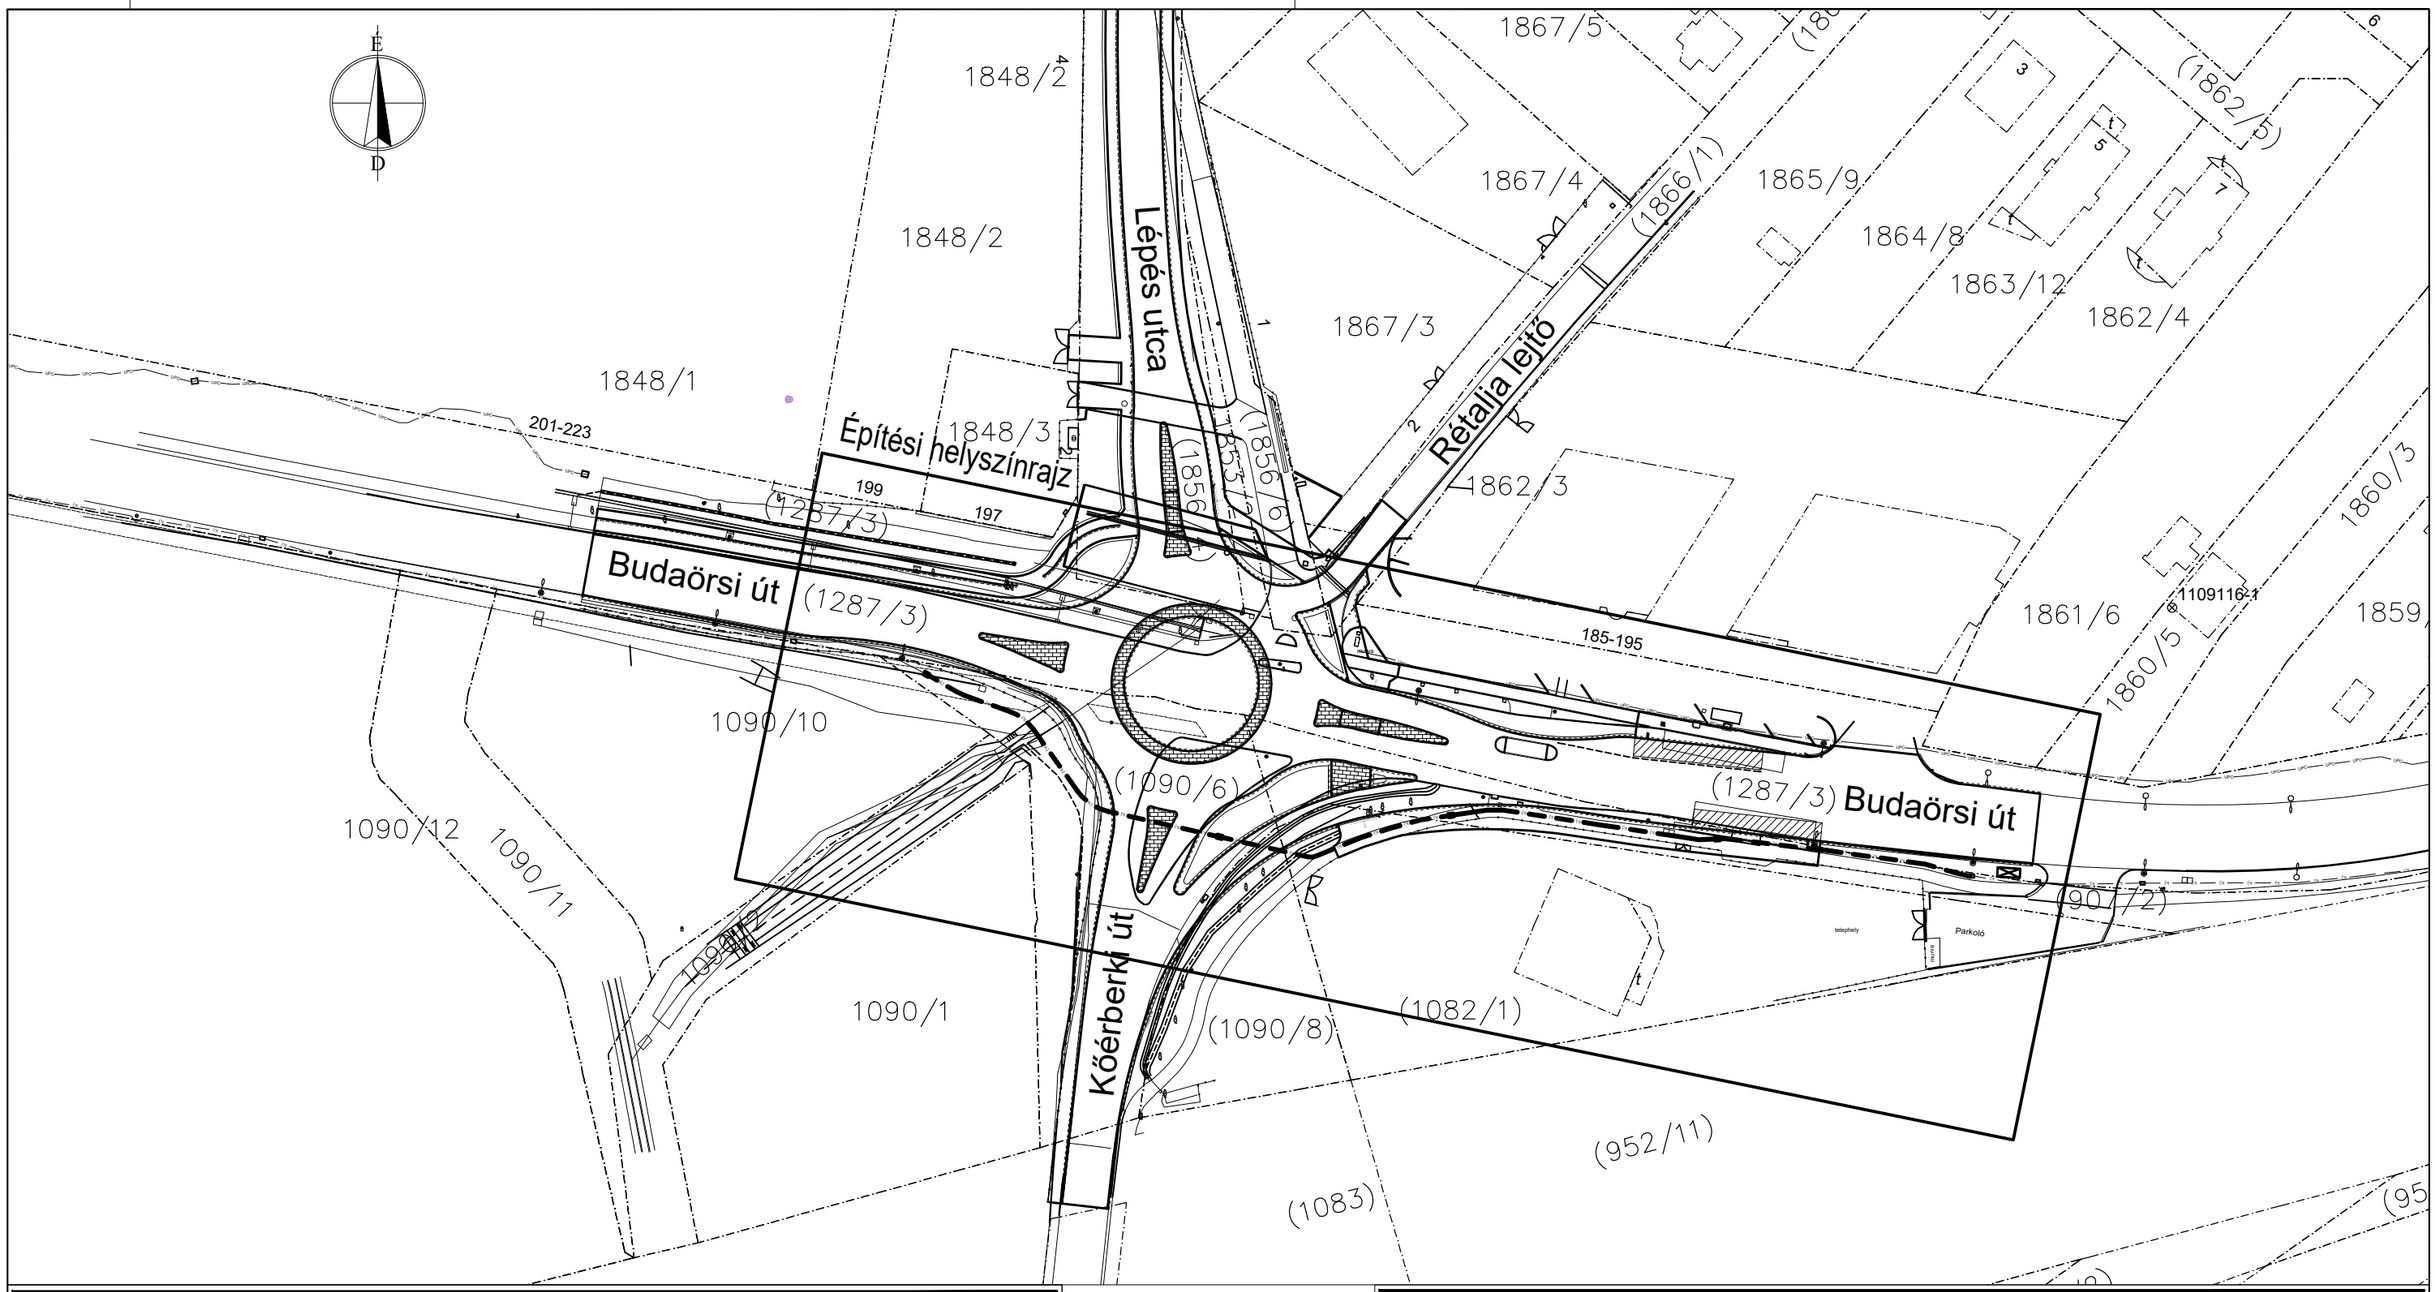

MEGRENDELŐ
Budapest Főváros XI. kerület Újbuda Önkormányzata
1113. BUDAPEST, BOCSKAI ÚT 39-41.

SZAKÁGI TERVEZŐK

TETRA-COM Kft.

Tanácsadó és Mérnöki Iroda
1083 Budapest, Práter utca 29/a. Tel: 385-0900
e-mail: tetracomkft@gmail.com

TERVEZŐ KÉPVISELŐJE
SUBA GÁBOR
ÜGYVEZETŐ IGAZGATÓ

FELELŐS TERVEZŐ
HORVAI FERENC
Mknytsz:01-6340

DÁTUM
2020. március

SZAKÁG
FORGALOMIRÁNYÍTÁSI HÁLÓZAT ÁTALAKÍTÁSA

LÉPTÉK
M=1:1000

RAJZMÉRET
A3

RAJZSZÁM
928_07_FIR_101_01

TERV MEGNEVEZÉSE
Budapest, XI. kerület Budaörsi út - Lépés utca - Kőérberki út - Rétalja lejtő csomópontjának útépítés és vízelvezetés engedélyezési és kiviteli terve

HELYSZÍN
1112 Budapest, Budaörsi út - Lépés utca - Kőérberki út - Rétalja lejtő csomópont

TERV TÍPUSA
KIVITELI TERV/CONSTRUCTION PLAN

MUNKASZÁM
928/07/2017

RAJZ MEGNEVEZÉSE:
ÁTTEKINTŐ RAJZ

SZAKÁG			TERV TÍPUS	RAJZSZÁM		REVÍZIÓ
F	I	R	K	0	1	1