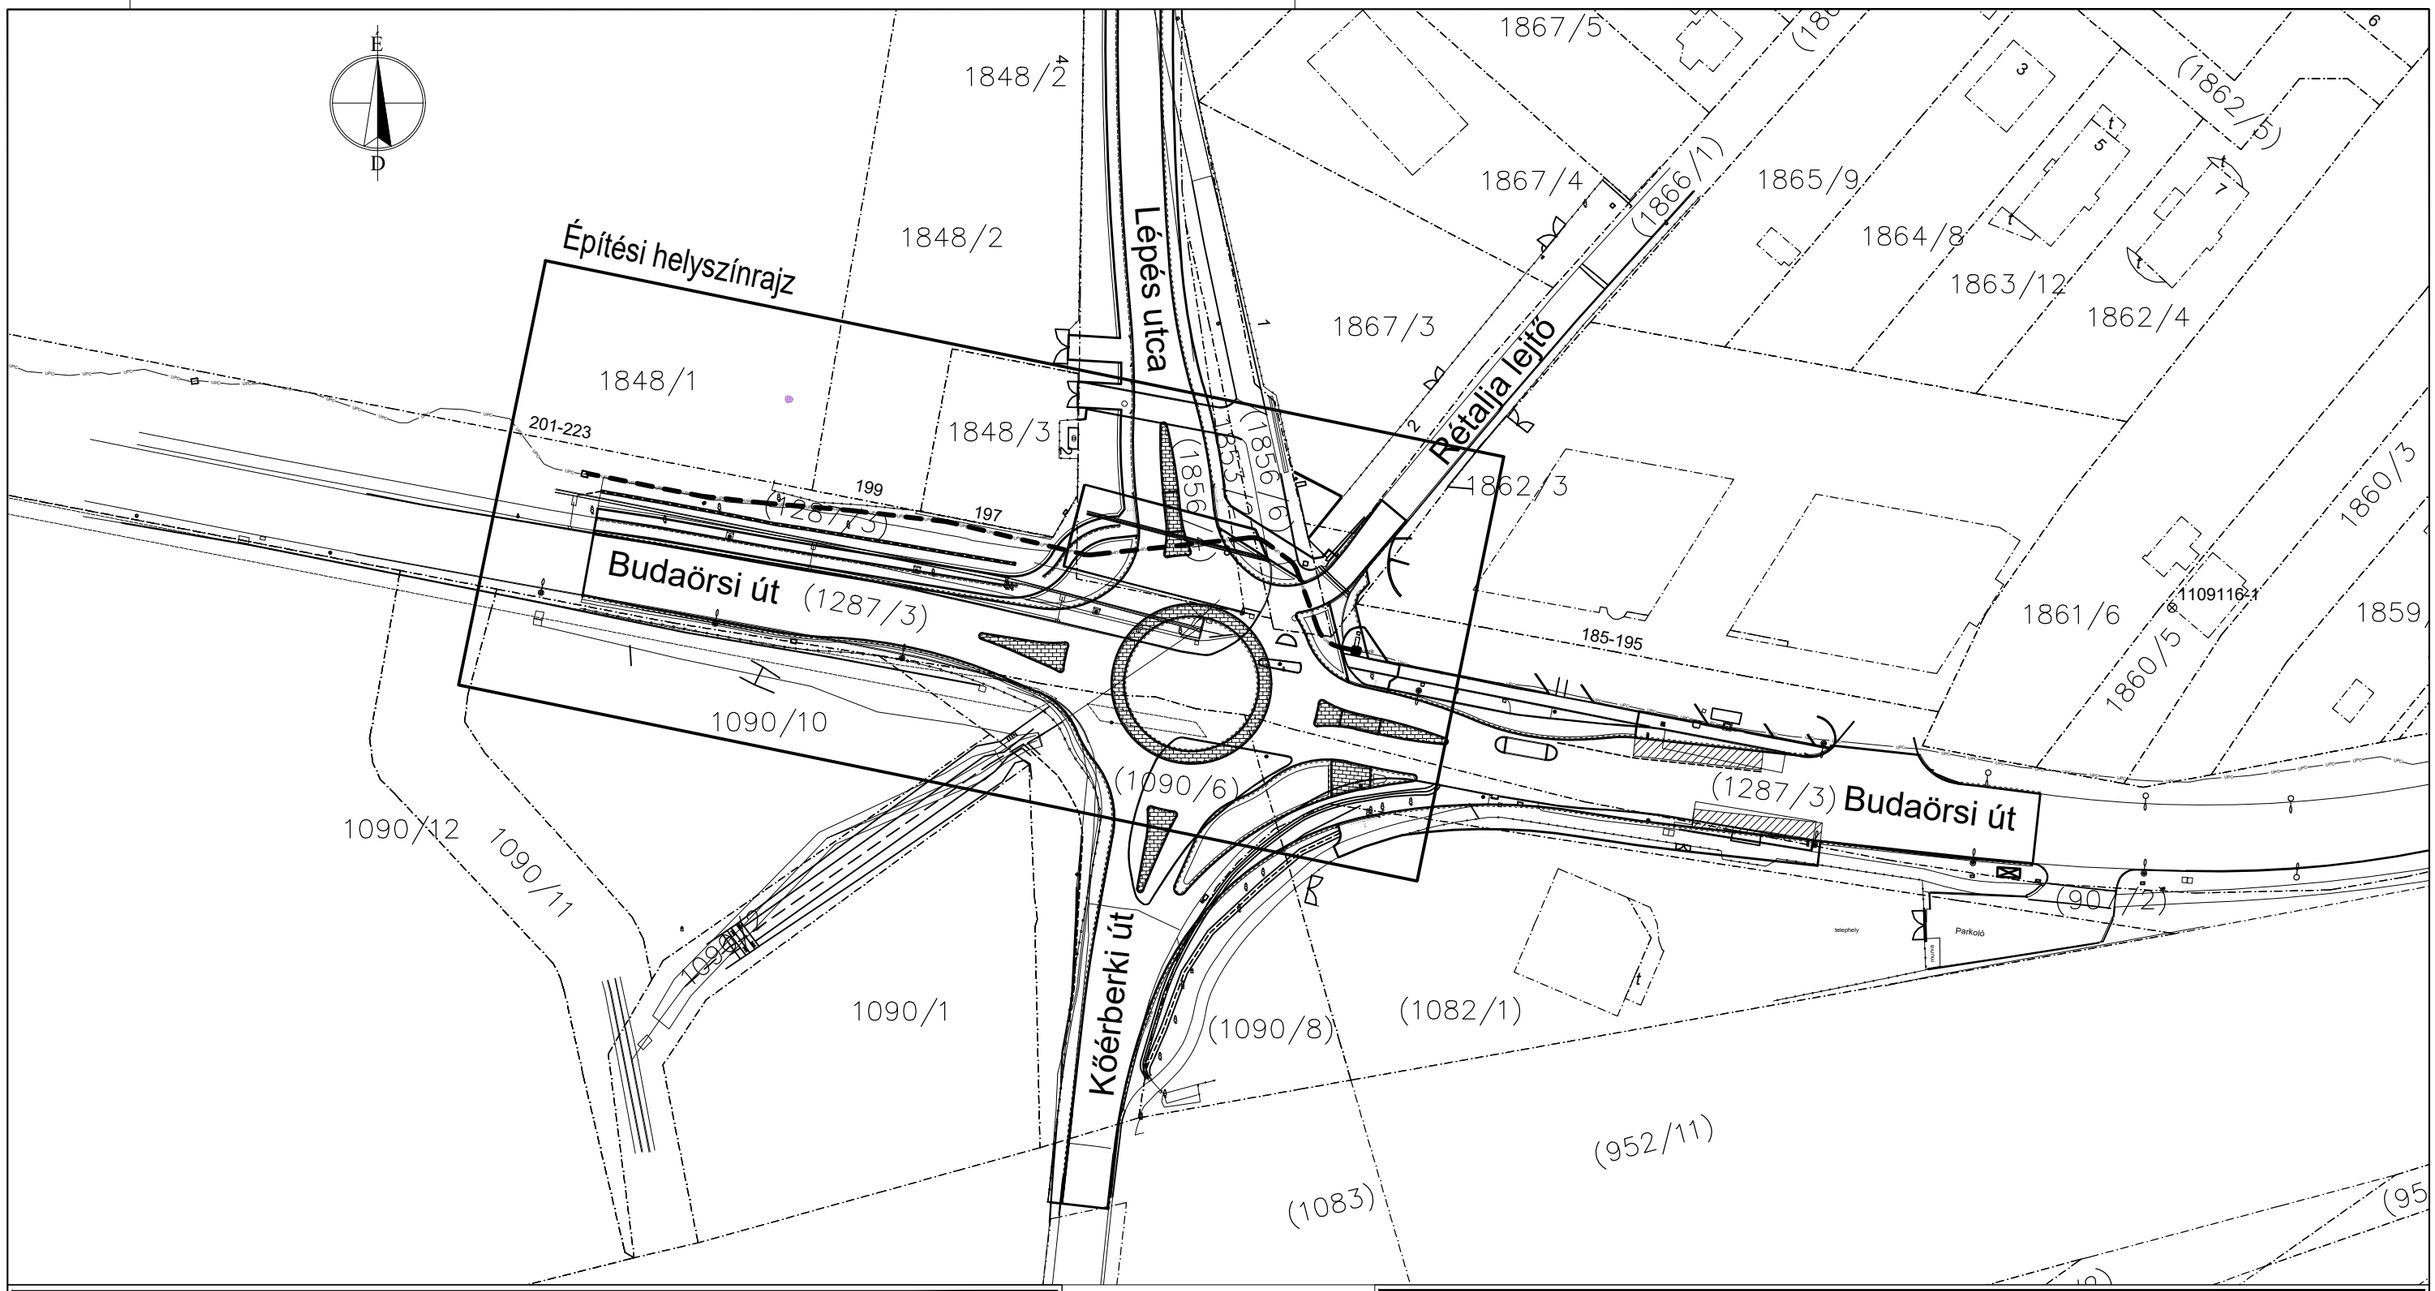

MEGRENDELŐ Budapest Főváros XI. kerület Újbuda Önkormányzata 1113. BUDAPEST, BOCSKAI ÚT 39-41.	
SZAKÁGI TERVEZŐK **TETRA-COM Kft.** Tanácsadó és Mérnöki Iroda 1083 Budapest, Práter utca 29/a. Tel: 385-0900 e-mail: tetracomkft@gmail.com	TERVEZŐ KÉPVISELŐJE SUBA GÁBOR ÜGYVEZETŐ IGAZGATÓ FELELŐS TERVEZŐ HORVAI FERENC Mknytsz:01-6340 DÁTUM 2020. március
SZAKÁG TÁVKÖZLÉS UPC HÁLÓZAT ÁTALAKÍTÁSA	LÉPTÉK M=1:1000 RAJZMÉRET A3 RAJZSZÁM 928_06_UPC_101_01

TERV MEGNEVEZÉSE

Budapest, XI. kerület Budaörsi út - Lépés utca - Kőérberki út - Rétalja lejtő csomópontjának útépítés és vízelvezetés engedélyezési és kiviteli terve

HELYSZÍN

1112 Budapest, Budaörsi út - Lépés utca - Kőérberki út - Rétalja lejtő csomópont

TERV TÍPUSA	MUNKASZÁM
KIVITELI TERV/CONSTRUCTION PLAN	928/06/2017

RAJZ MEGNEVEZÉSE:	SZAKÁG			TERV TÍPUS	RAJZSZÁM		REVÍZIÓ
ÁTTEKINTŐ RAJZ	U	P	C	K	0	1	1