


tulajdonos		
(1287/3)	Budaörsi út	Budapest Főváros Önkormányzat
(907/2)	Budaörsi út	Budapest Főváros Önkormányzat
(1090/8)	Kőérberki út	Budapest Főváros Önkormányzat
(1856/4)	Lépés utca	XI kerület Önkormányzat
1853/2	Lépés utca	Budapest Főváros Önkormányzat
(1856/6)	Lépés utca	XI kerület Önkormányzat
(1866/1)	Rétalja utca	XI kerület Önkormányzat
(1090/6)	Kőérberki út	XI kerület Önkormányzat
(1082/1)	idegen ingatlan	XI kerület Önkormányzat

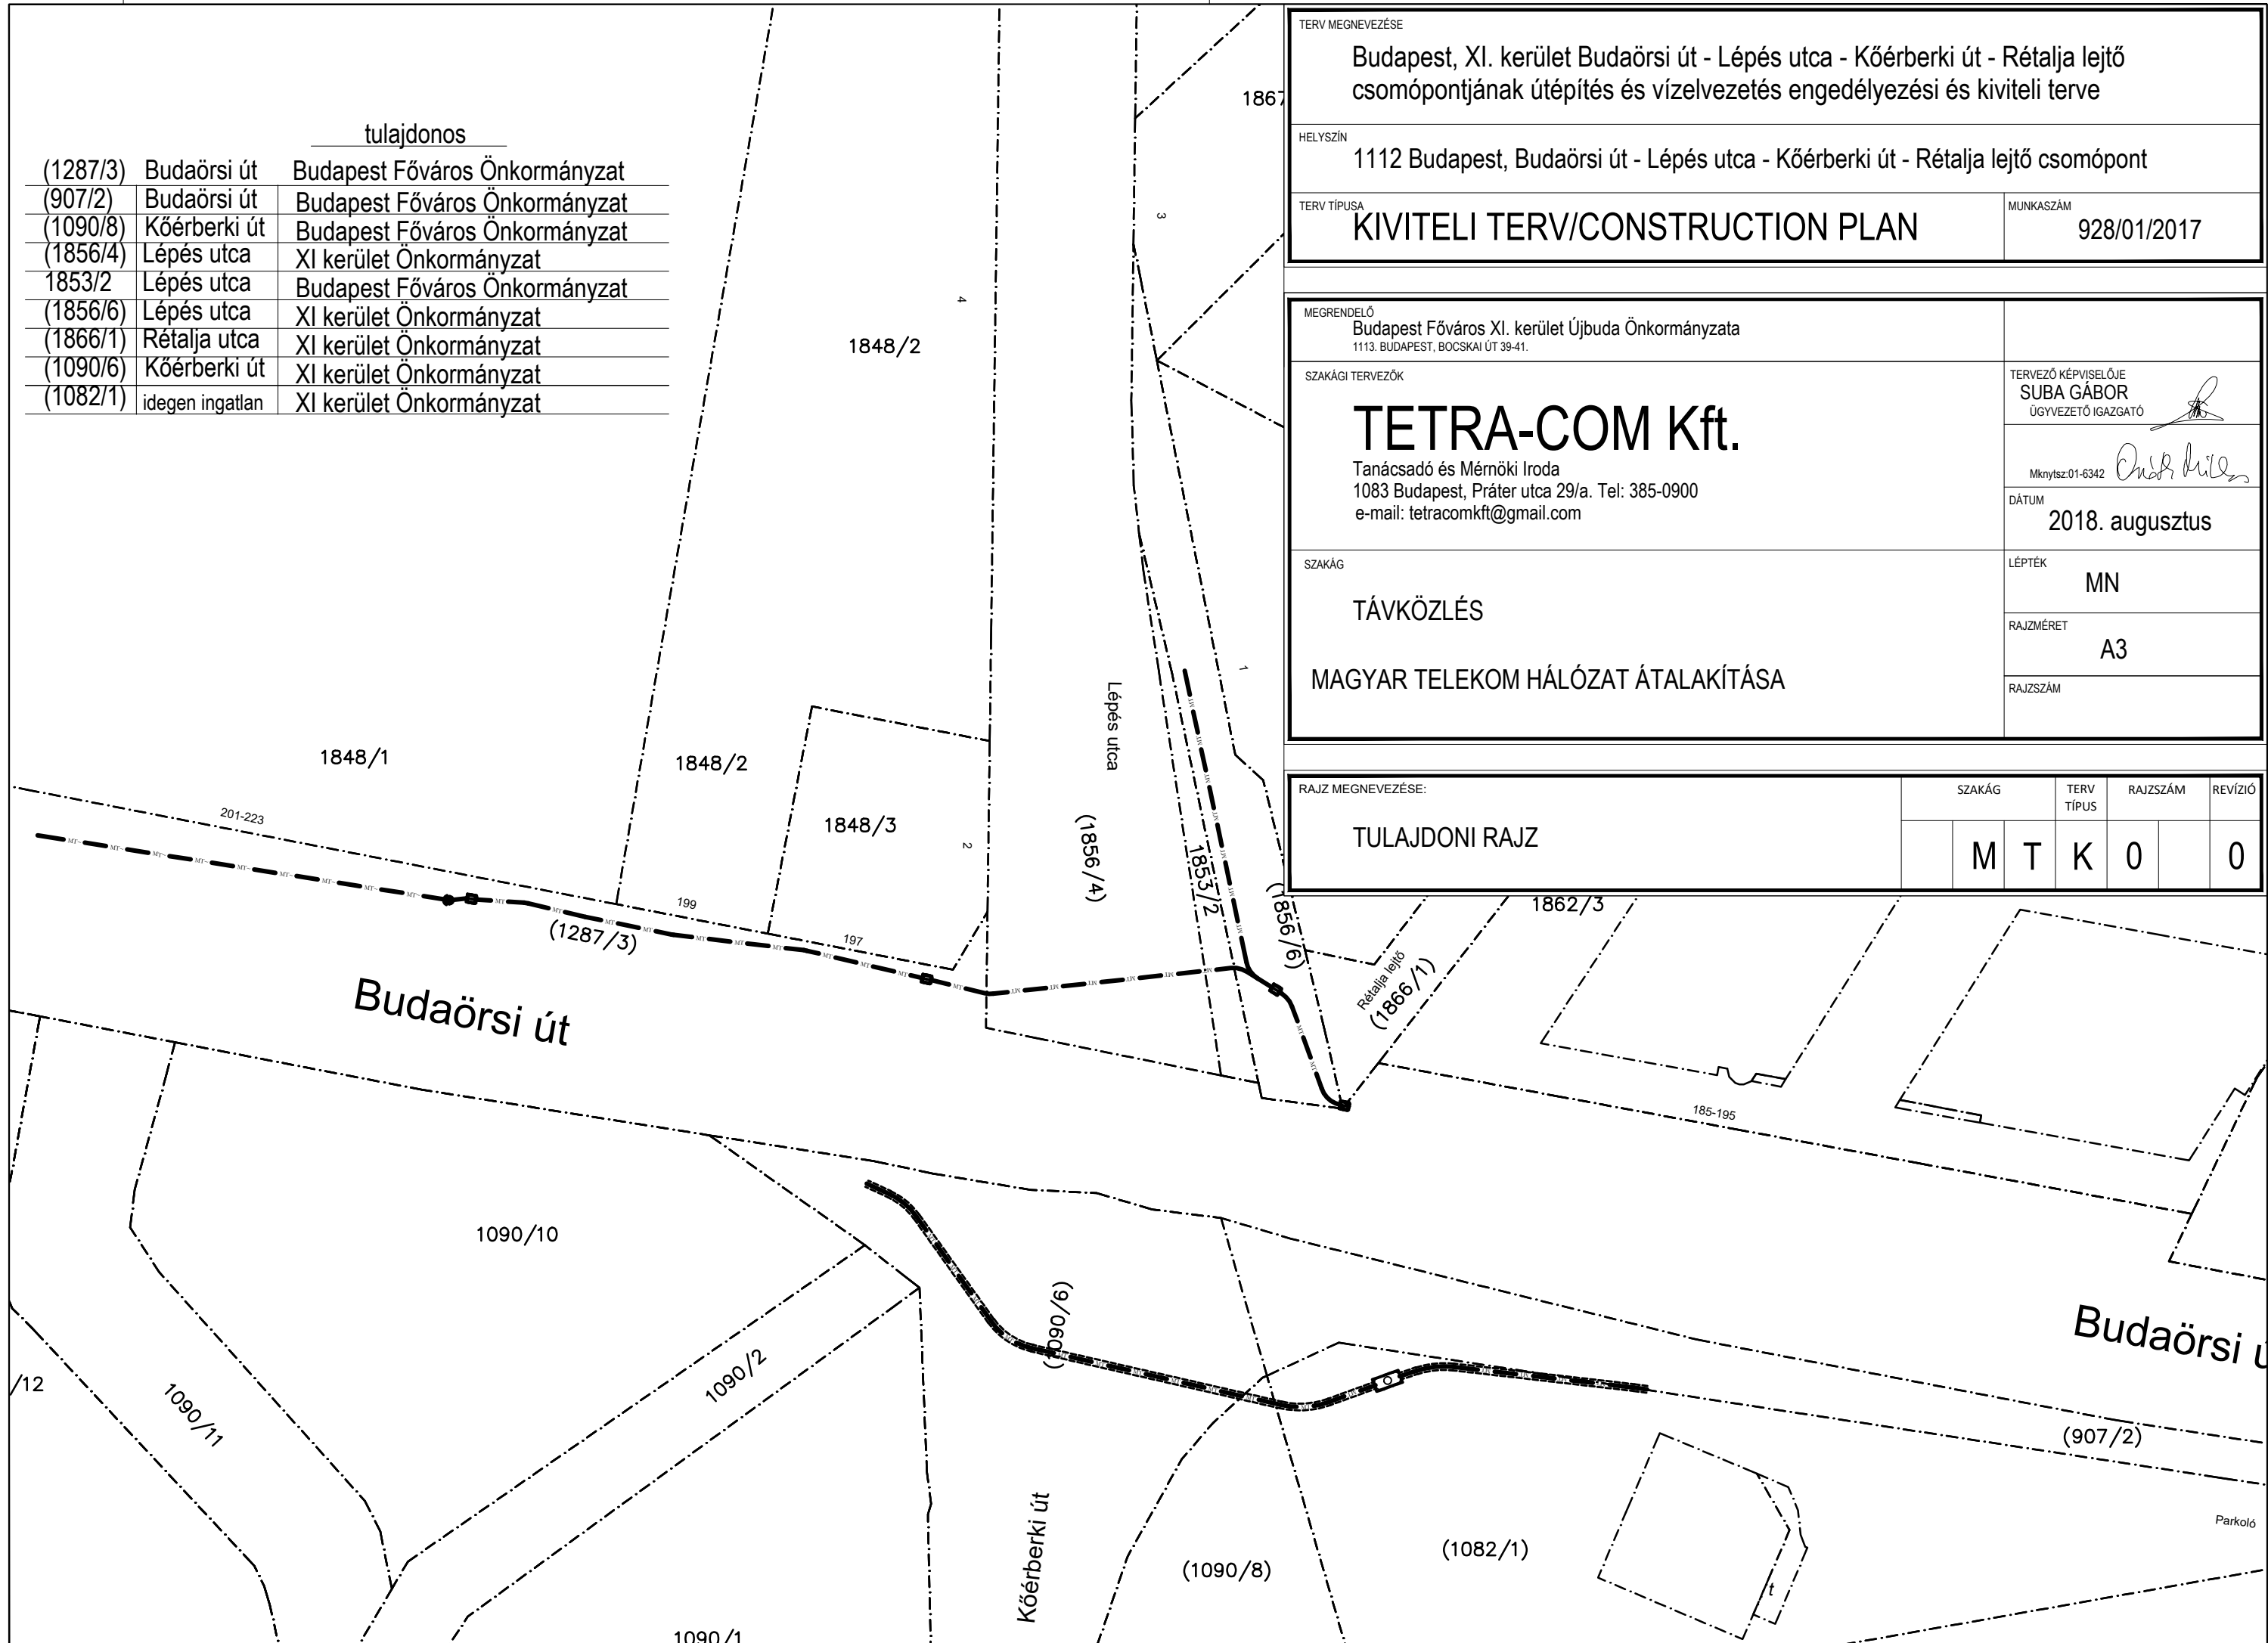

TERV MEGNEVEZÉSE	
Budapest, XI. kerület Budaörsi út - Lépés utca - Kőérberki út - Rétalja lejtő csomópontjának útépítés és vízvezetés engedélyezési és kiviteli terve	
HELYSZÍN	
1112 Budapest, Budaörsi út - Lépés utca - Kőérberki út - Rétalja lejtő csomópont	
TERV TÍPUSA	MUNKASZÁM
KIVITELI TERV/CONSTRUCTION PLAN	928/01/2017

MEGRENDELŐ		TERVEZŐ KÉPVISELŐJE	
Budapest Főváros XI. kerület Újbuda Önkormányzata 1113. BUDAPEST, BOCSKAI ÚT 39-41.		SUBA GÁBOR ÜGYVEZETŐ IGAZGATÓ	
SZAKÁGI TERVEZŐK		TERVEZŐ KÉPVISELŐJE	
<b>TETRA-COM Kft.</b> Tanácsadó és Mérnöki Iroda 1083 Budapest, Práter utca 29/a. Tel: 385-0900 e-mail: tetra.comkft@gmail.com		Mknytsz: 01-6342 <i>Ósár Péter</i>	
SZAKÁG		LÉPTÉK	
TÁVKÖZLÉS		MN	
MAGYAR TELEKOM HÁLÓZAT ÁTALAKÍTÁSA		RAJZMÉRET	
		A3	
		RAJZSZÁM	
DÁTUM		2018. augusztus	

RAJZ MEGNEVEZÉSE:	SZAKÁG	TERV TÍPUS	RAJZSZÁM	REVÍZIÓ
TULAJDONI RAJZ	M	T	K	0
			0	0