


JELMAGYARÁZAT

- MTa — Bontandó Magyar Telekom alépitmény
- Mf — Bontandó Magyar Telekom földkábel
- MT — Bontandó Magyar Telekom légkábel
- MTa — Meglévő Magyar Telekom alépitmény
- Mf — Meglévő Magyar Telekom földkábel
- MT — Meglévő Magyar Telekom légkábel
- MTa — Tervezett Magyar Telekom alépitmény
- Mf — Tervezett Magyar Telekom földkábel
- MT — Tervezett Magyar Telekom légkábel

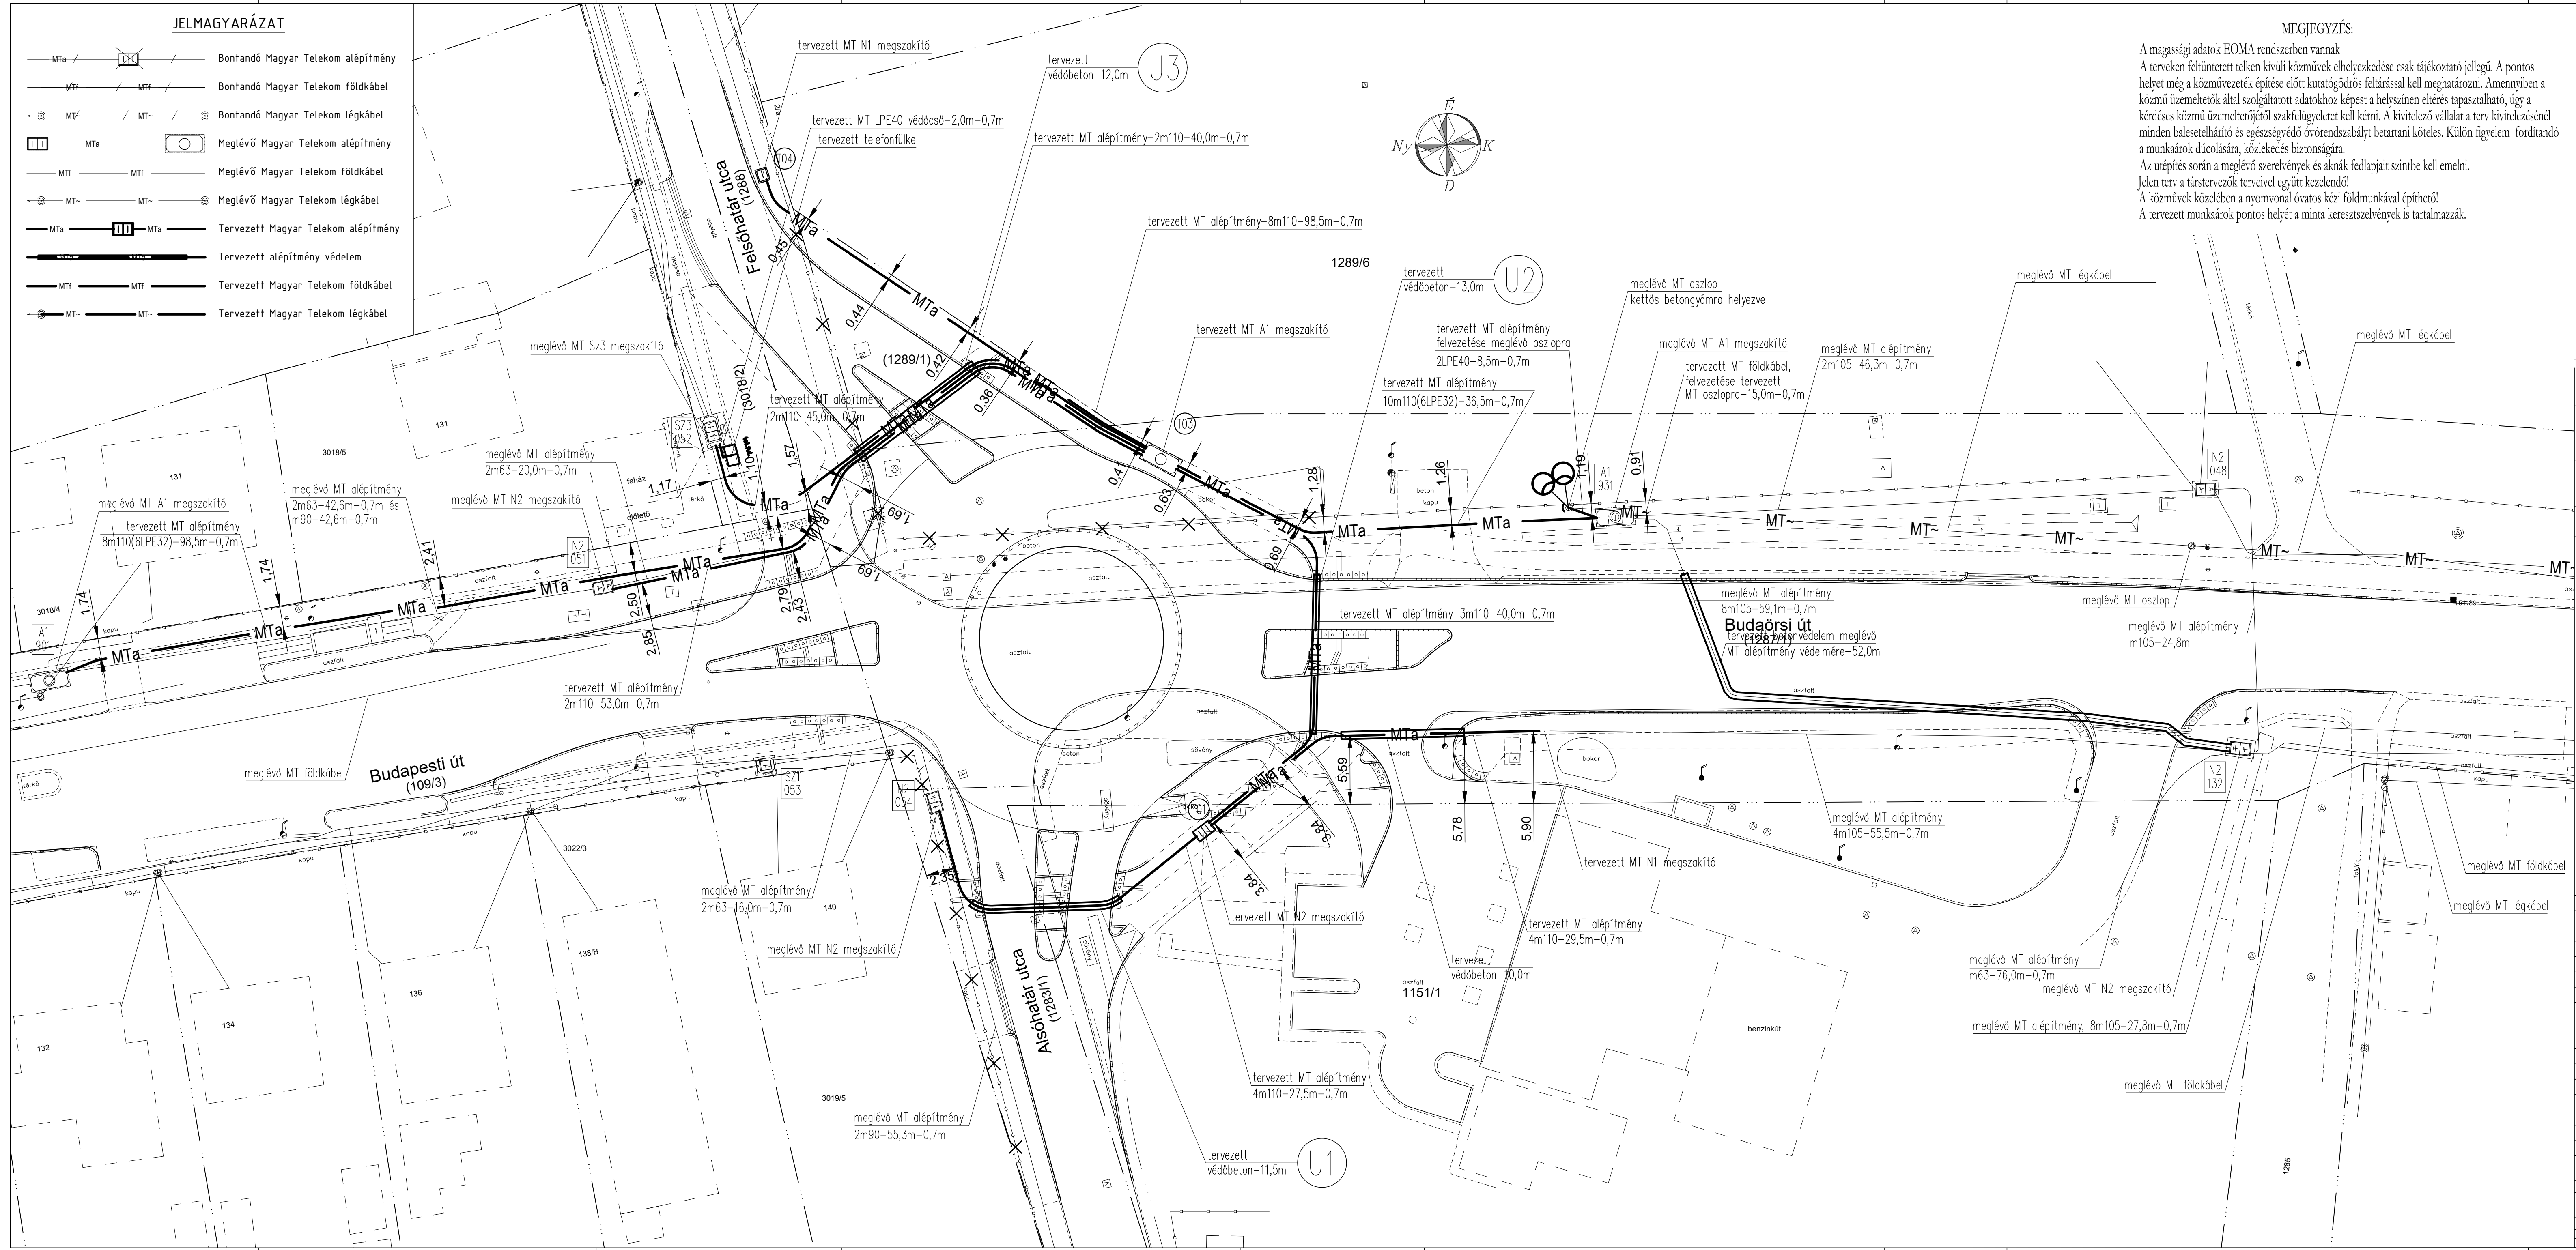

MEGJEGYZÉS:

A magassági adatok EOMA rendszerben vannak
 A tervek feltüntetett telken kívüli közművek elhelyezkedése csak tájékoztató jellegű. A pontos helyet még a közművezeték építése előtti kutatóórás feltárással kell meghatározni. Amennyiben a közmű üzemeltetők által szolgáltatott adatokhoz képest a helyszínen elérés tapasztalható, úgy a kérdéses közmű üzemeltetőjétől szakfelügyeletet kell kérni. A kivitelező vállalat a terv kivitelezésénél minden balesetelhárító és egészségvédő óvintézkedést betartani köteles. Külön figyelem fordítandó a munkások dűlőlására, közlekedés biztonságára.
 Az utépítés során a meglévő szerelvények és aknáknak fellapjait szintbe kell emelni.
 Jelen terv a társvezetők terveivel együtt kezelendő!
 A közművek közelében a nyomvonal óvatossá kézi földmunkával építhető!
 A tervezett munkálatok pontos helyét a minta keresztmetszvények is tartalmazzák.

BUDAÖRS VÁROS ÖNKORMÁNYZATA
 2040 BUDAÖRS, SZABADSÁG ÚT 134.

KÖZLEKEDÉS
 PÓLYAI Tervező Iroda Kft.

TETRA-COM Kft. Tanácsadó és Mérnöki Iroda
 1083 Budapest, Práter utca 29/a. Tel: 385-0900
 fax: 279-0563, e-mail: tetra.com.kft@gmail.com

MEGRENDELŐ: BUDAÖRS VÁROS ÖNKORMÁNYZATA
GENERAL TERVEZŐ: KÖZLEKEDÉS
TERVSZÁM: 4986
GENERAL TERVEZŐ: GLÓDI TAMÁS
SAKÁGI TERVEZŐ: TERVSZÁM: TC-805
FELELŐS TERVEZŐ: HORVÁI FERENC
TERVEZŐ: HORVÁI FERENC
BELŐ ELLENŐR: MEHNÁR ATTILA
IRÓDVEZETŐ: SÚBA GÁBOR
MÉRÉRTÁNY: 1:250

4986 KIMAT0010300	SZERZŐDÉS TÁRGYA: BUDAÖRS, BUDAPESTI ÚT – BUDAPEST, BUDAÖRSI ÚT – FELSŐHATÁR UTCA – ALSÓHATÁR UTCA KERESZTJEZŐDÉSÉBEN KÖRFORGALMÚ CSOMÓPONT EGYESÍTETT (ENGEDÉLYEZÉSI ÉS KIVITELI SZINTŰ) TERVÉNEK ELKÉSZÍTÉSE
	TERV FÁZIS: KIVITELI TERV
	SAKÁG: MAGYAR TELEKOM TÁVKÖZLÉSI HÁLÓZAT ÁTALAKÍTÁSA
	KÖTET: -
	RAJZ/IRAT MEGNEVEZÉSE: ÉPÍTÉSI HELYSZÍNRAJZ
VÁLTOZAT: 2020. JÚLIUS	

EZ A TERV A KÖZLEKEDÉS KFT. SZELLEMI TULAJDONA, MELYNÉK VÉDELMEZT JOGSZABÁLY BIZTOSÍTJA. FELHASZNÁLÁSA CSAK A TÁRGYRA VONATKOZÓ SZERZŐDÉS KERETÉBEN BELÜL LEHETŐSÉGES.
 ÉPÍTŐPÉRIK: TETRA-COM, MUNKÁKÉPES: BUDAÖRS, ALSÓHATÁR UTCA KÖRFORGALMI KIVITELI BUDAÖRS KÖRFORGALOM, TIG: 00, HELYSZÍNRAJZ: 200725 DWG